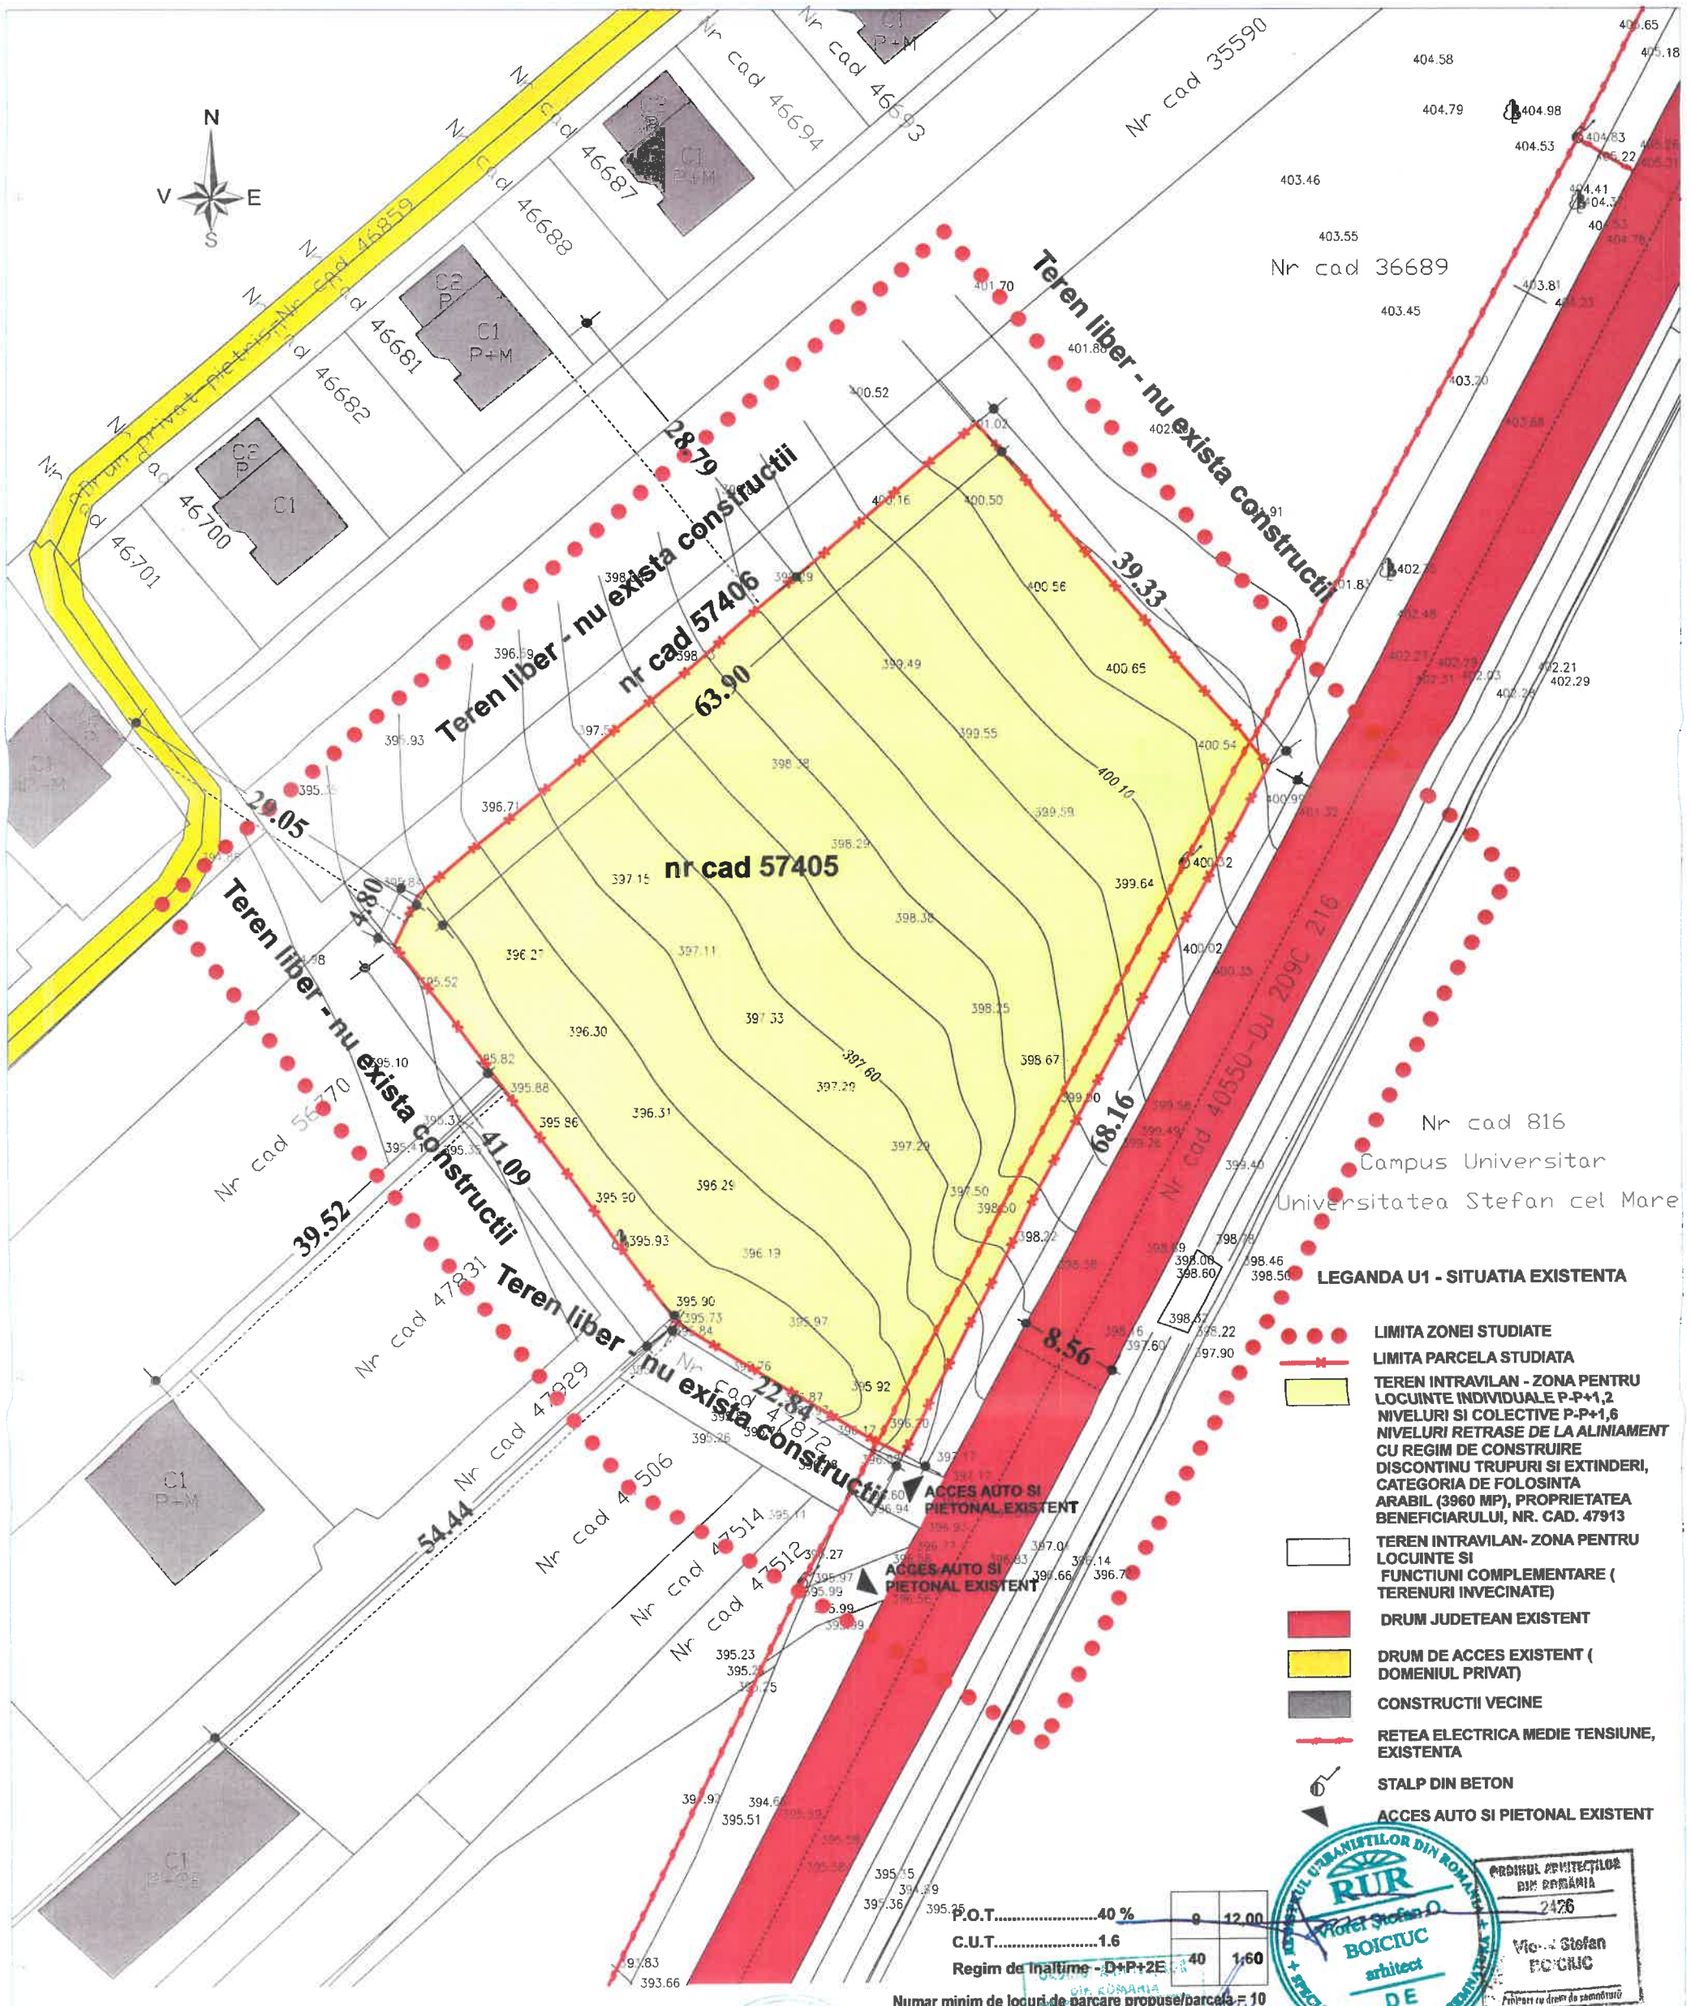

P.O.T.....40 % | 9 | 12.00
C.U.T.....1.6 | 40 | 1.60
Regim de Inaltime - D+P+2E

Numar minim de locuri de parcare propuse/parcela = 10

SPECIFICATIE	EXISTENT mp	EXISTENT %	PROPUS mp	PROPUS %
NR. CAD. 57405, 3615MP				
Suprafata construita	0	0	1446	40,00
Suprafata desfasurata	0		5784	
Suprafata alei, circulatii pietonale, parcare	0	0	1085	30,00
Suprafata spatii verzi	0	0	1085	30,00
Suprafata teren liber	3 615	100	0	0
Total suprafata teren	3 615	100	3 615	100

Semnificatie	Nume si prenume	Semnatura	Referat / nr./ data
	S.C. LINEO PROIECT S.R.L. Tel. 0744673570		591700
Sef de proiect	Arh. Alina Antochi		
Proiectat	Arh. Alina Antochi Arh. Viorel Stefan Boiciuc		
Desenat	Arh. Alina Antochi		

Semnificatie	Nume si prenume	Semnatura			
Sef de proiect	Arh. Alina Antochi		Scara 1/500	DENUMIREA LUCRĂRII : OBTINERE A.C. PENTRU CONSTRUIRE HALE DEPOZITARE, IMPREJMUIRE, BRANSAMENTE, RACORDURI, UTILITATI ADRESA: Judetul Suceava, Com. Scheia, sat Sfantu Ilie, str. Morii	Proiect nr. 38 /2021
Proiectat	Arh. Alina Antochi Arh. Viorel Stefan Boiciuc		Data 2021	BENEFICIAR : DAVID OVIDIU SI DAVID LENUTA-DANIELA	FAZA P.U.Z.
Desenat	Arh. Alina Antochi			DENUMIRE PLANSĂ: SITUATIA EXISTENTA	Plansa U1

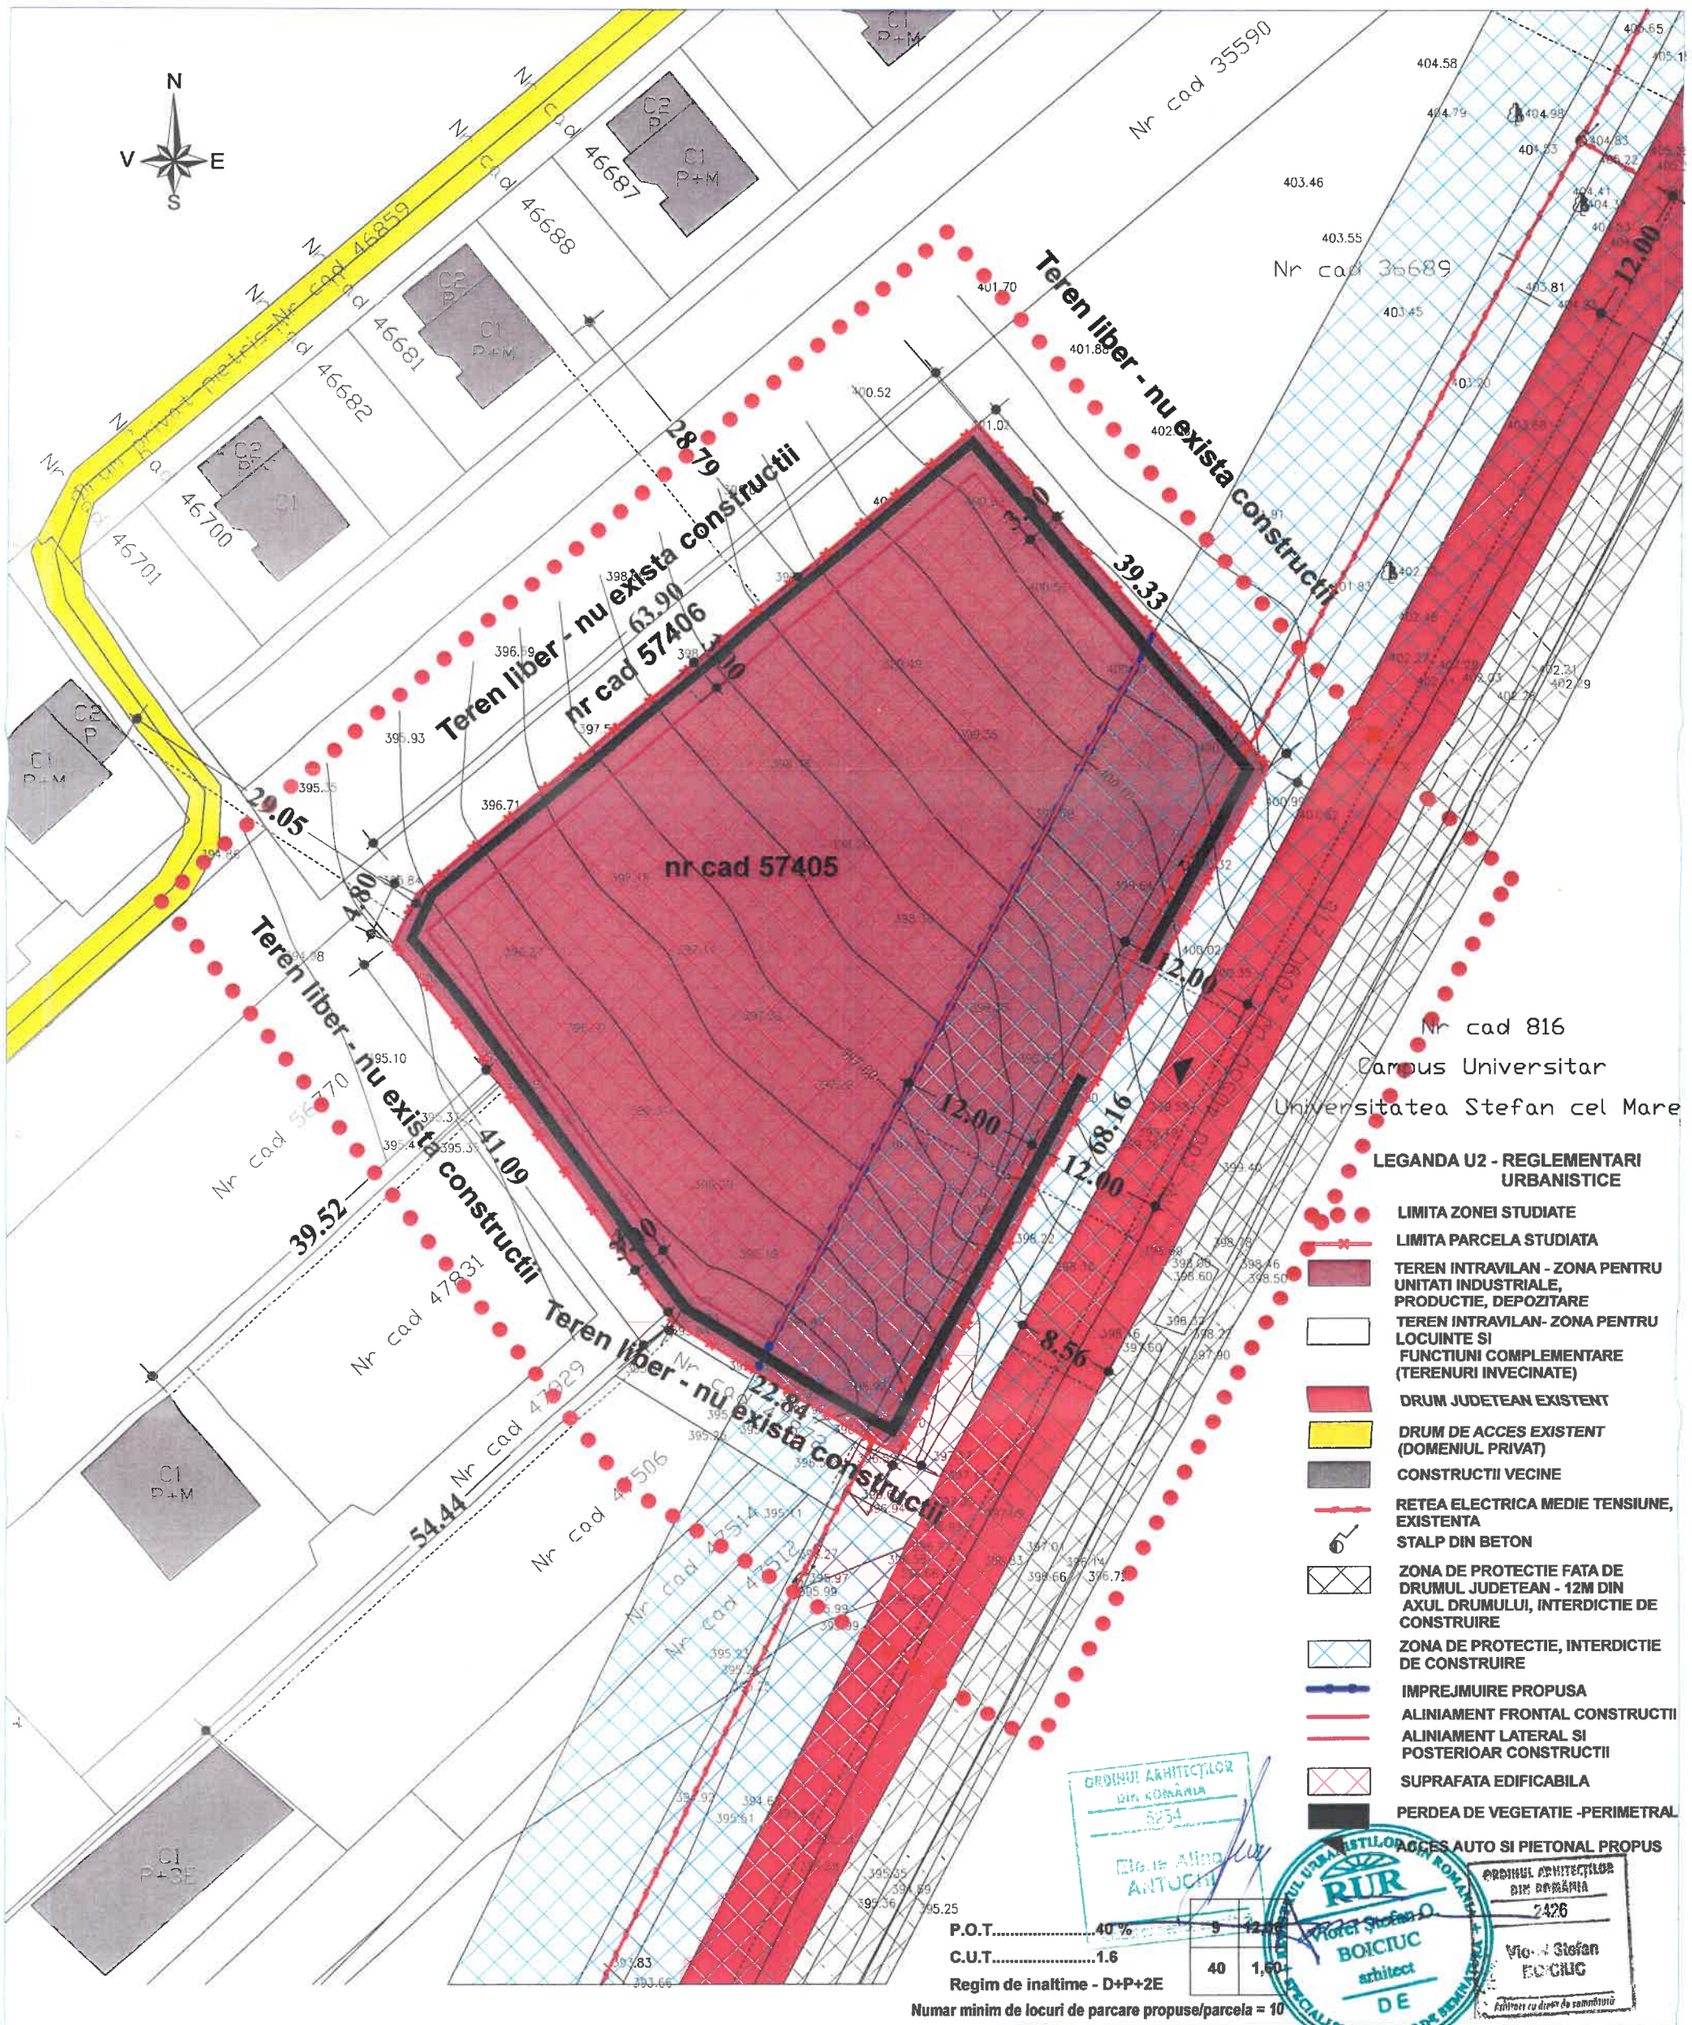

P.O.T.....40 %
C.U.T.....1.6
Regim de inaltime - D+P+2E
Numar minim de locuri de parcare propuse/parcela = 10

9	12,00		
40	1,50		

SPECIFICATIE	EXISTENT		PROPUS	
	mp	%	mp	%
NR. CAD. 57405, 3615MP				
Suprafata construita	0	0	1446	40,00
Suprafata desfasurata	0		5784	
Suprafata alei, circulatii pietonale, parcare	0	0	1085	30,00
Suprafata spatii verzi	0	0	1085	30,00
Suprafata teren liber	3 615	100	0	0
Total suprafata teren	3 615	100	3 615	100

Semnificatie	Nume si prenume	Semnatura	Referat / nr./ data

S.C. LINEO PROIECT S.R.L.
Tel. 0744673570
RO 24591700

Semnificatie	Nume si prenume	Semnatura	Scara
Sef de proiect	Arh. Alina Antochi		1/500
Proiectat	Arh. Alina Antochi		
	Arh. Viorel Stefan Boiciuc		Data 2021
Desenat	Arh. Alina Antochi		

DENUMIREA LUCRĂRII : OBTINERE A.C. PENTRU CONSTRUIRE HALE DEPOZITARE, IMPREJMUIRE, BRANSAMENTE, RACORDURI, UTILITATI
ADRESA: Judetul Suceava, Com. Scheia, sat Sfantu Ilie, str. Morii

Proiect nr. 38 /2021

BENEFICIAR : DAVID OVIDIU SI DAVID LENUTA-DANIELA

FAZA P.U.Z.

DENUMIRE PLANSĂ: REGLEMENTARI URBANISTICE

Plansa U2

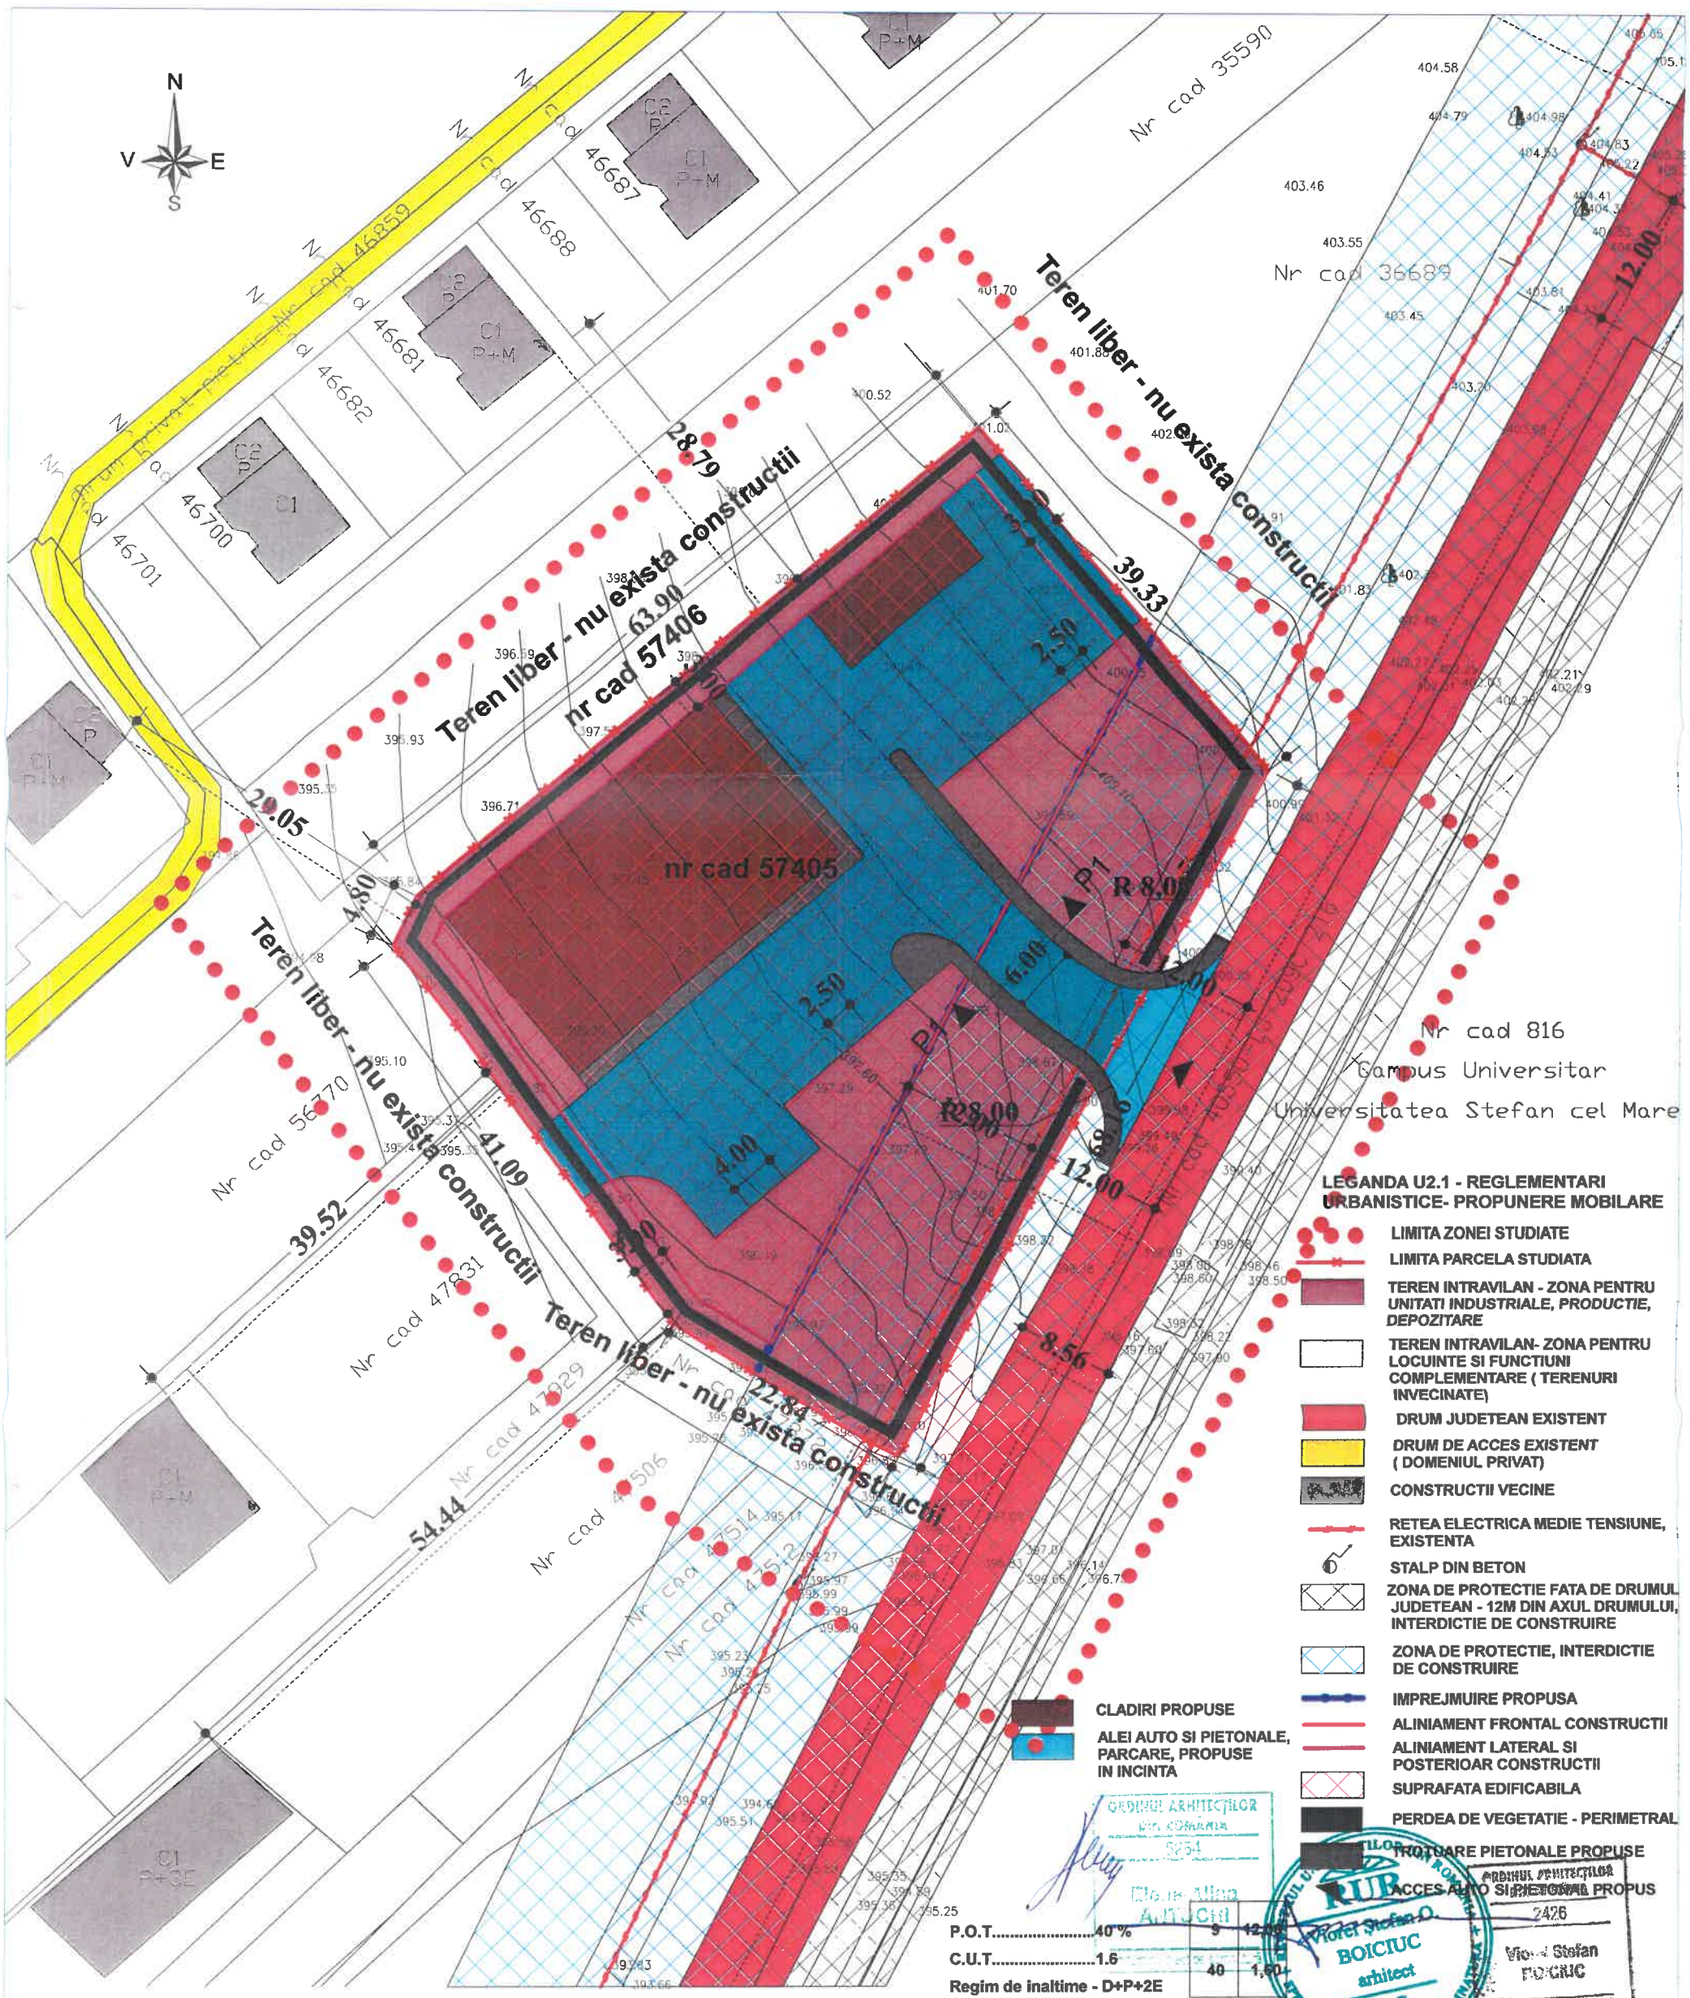

SPECIFICATIE	EXISTENT		PROPUS	
	mp	%	mp	%
NR. CAD. 57405, 3615MP				
Suprafata construita	0	0	1446	40,00
Suprafata desfasurata	0		5784	
Suprafata alei, circulatii pietonale, parcare	0	0	1085	30,00
Suprafata spatii verzi	0	0	1085	30,00
Suprafata teren liber	3 615	100	0	0
Total suprafata teren	3 615	100	3 615	100

Semnificatie	Nume si prenume	Semnatura	Referat / nr./ data	
S.C. LINEO PROIECT S.R.L. Tel. 0744673570			DENUMIREA LUCRĂRII : OBTINERE A.C. PENTRU CONSTRUIRE HALE DEPOZITARE, IMPREJMUIRE, BRANSAMENTE, RACORDURI, UTILITATI ADRESA: Judetul Suceava, Com. Scheia, sat Sfantu Ilie, str. Morii	Proiect nr. 38 /2021
Semnificatie	Nume si prenume	Semnatura	Scara 1/500	BENEFICIAR : DAVID OVIDIU SI DAVID LENUTA-DANIELA	FAZA P.U.Z.
Sef de proiect	Arh. Alina Antochi				
Proiectat	Arh. Alina Antochi				
	Arh. Viorel Stefan Boiciuc		Data 2021	DENUMIRE PLANSĂ: REGLEMENTARI URBANISTICE PROPUNERE MOBILARE	Plansa U2.1
Desenat	Arh. Alina Antochi				