



590800


590900

591000

591100

RECEPTIONATI O.C.P.I. SUCEAVA
Inspector S.C.,

Proces verbal de receptie nr. din

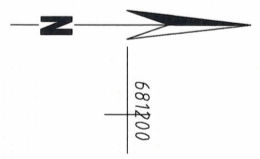

681200

+

+

+

681200

681100

+

+

+

681100


681000

+

+

+

681000

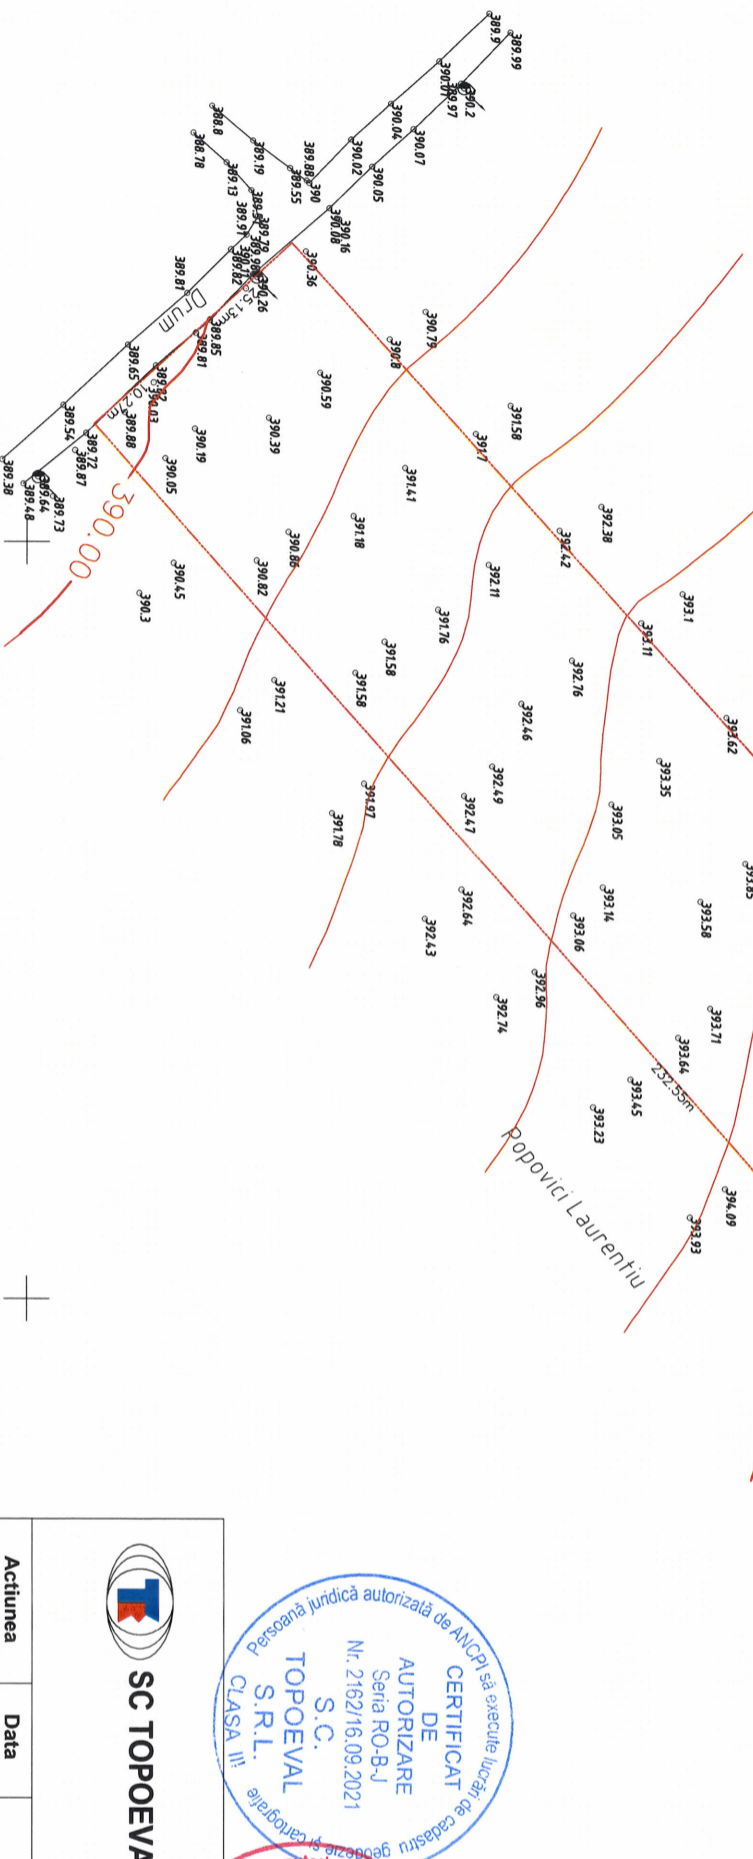

BILANT TERRITORIAL
St = 14000mp
LEGENDA:
— Limita proprietate
● Stilpi retea electrice

SC TOPOEVAL SRL SUCEAVA



Persoana juridică autorizată de ANCP I să execute lucrări de cadastru geodezic și cartografie
CERTIFICAT DE AUTORIZARE
Seria RO-B-J
Nr. 2162/16.09.2021
S.C. TOPOEVAL S.R.L.
CLASA III

Persoana juridică autorizată de ANCP I să execute lucrări de cadastru geodezic și cartografie
CERTIFICAT DE AUTORIZARE
Seria RO-B-F, Nr. 0061
BIDIU ASPAZIA

Actiunea	Data	Numele	Semnatura
Măsurat	11.05.2023	Ing. ANDREI CIPRIAN	
Redactat	15.05.2023	Ing. ANDREI CIPRIAN	
Cartografiat	16.05.2023	Ing. ANDREI CIPRIAN	
Verificat	17.05.2023	Ing. BIDIU ASPAZIA	
Control STAS			
Set atelier			
Aprobat			

PLAN PENTRU OBTINEREA AUTORIZATIEI DE CONSTRUIRE PENTRU LOCUINTE INDIVIDUALE, ANEXE, BRANSAMENT UTILITATI	
Proprietari: PETRARU IOAN si LENUȚA CARMEN	
Adresa amplasament: com. Scheia, sat Sf. Ilie	
Scara 1:1000	
Comuna cadastrală: Scheia	Județul: Suceava
Corp tabular: 58014	U.T.A.: Scheia
Nr. cadastral: 58014	
Sistem Stere 70	
Măretea Neagră	
Echidistanța 1m	
Nr. de exemplare:	Nr. de înregistrare:

Regi 38370/2023

Prezentul document receptionat este valabil însoțit de procesul verbal de receptie nr. 1557/2023

590800

590900

591100