

LIMITA INTRAVILAN UAT SCHEIA

LEGENDA


- Limita teren edificabil
- Limita teren studiat
- Limita proprietate
- Domeniul public Mun. Suceava
- Proprietate privata
- Parcela C F

NUMARUL CADASTRAL SI SUPRAFATA CORPULUI DE PROPRIETATE TEREN SITUAT IN JUD. SUCEAVA, EXTRAVILAN SCHEIA COM. SCHEIA - U.T.R.

TOTAL	Nr.: cad.41035 si cad.48386 IE: 41035 si IE: 48386	9630 mp
--------------	-------------------------------------------------------	----------------

Legenda

301.05	Cota teren
---	Contur proprietate
IE:41035; IE:48386	Nr. cadastrale
	Stalp din beton
	Camin canalizare
---	Limita intravilan Scheia
300.00	Curbe de nivel
	Indicator rutier
---	Limita UAT Stroiesti
	Acces incinta
---	Drum

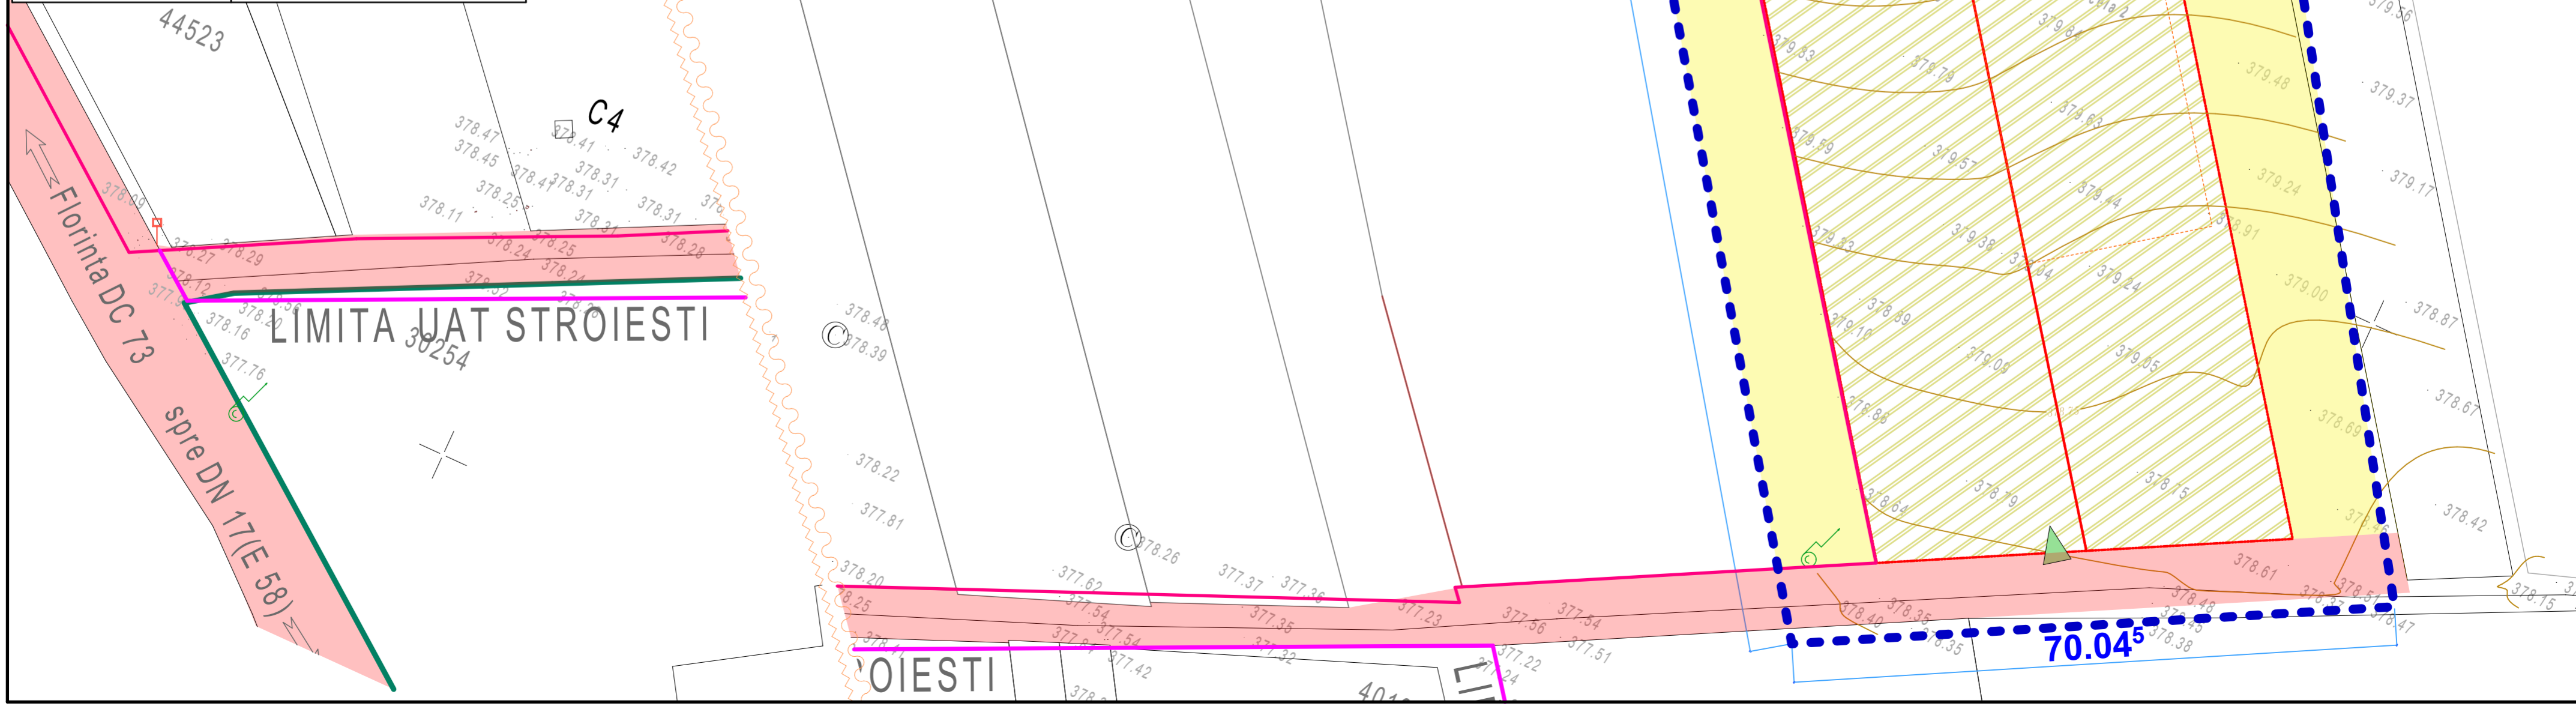

C.U. nr.56 din 09.02.2024
 PLAN URBANISTIC ZONAL
 Beneficiar: CORDUS IONICA si CORDUS GLICERIA, CERLINCA MARIAN, SOCIETATE COLINDALE VISION SRL, Comuna Scheia, jud. Suceava
 Titlu planșă: PROPRIETATE ASUPRA TERENURILOR
 Planșă nr. 4
 Proiect nr. 12 / 2024
 Faza P. U. Z.
 Intocmit de: INTOCMIRE P.U.Z. PENTRU INTRODUCEREA TERENURILOR IN CADASTRU SI SCHEMATIZAREA IMPREJMURII TEREN. BAZIN VIDABIL. FACORD UTILITAT. Comuna Scheia, sat Florinta, jud. Suceava
 Data: 05 / 2024
 Verificat: an. Gheorghe Olar D.

NUME	SEMNATURA	Beneficiar	Proiect nr.
NUME	SEMNATURA	CORDUS IONICA si CORDUS GLICERIA, CERLINCA MARIAN, SOCIETATE COLINDALE VISION SRL, Comuna Scheia, jud. Suceava	12 / 2024
NUME	SEMNATURA	SCARA	Faza
an. Alina Orest	an. Alina Orest	1 : 5 0 0	P. U. Z.
an. Gheorghe Olar D.	an. Gheorghe Olar D.	DATA	Planșă nr. 4
Verificat		05 / 2024	

S.C. "M.O.I./Proiect "S.R.L.
 str. Oltuz, nr.30, - Suceava