


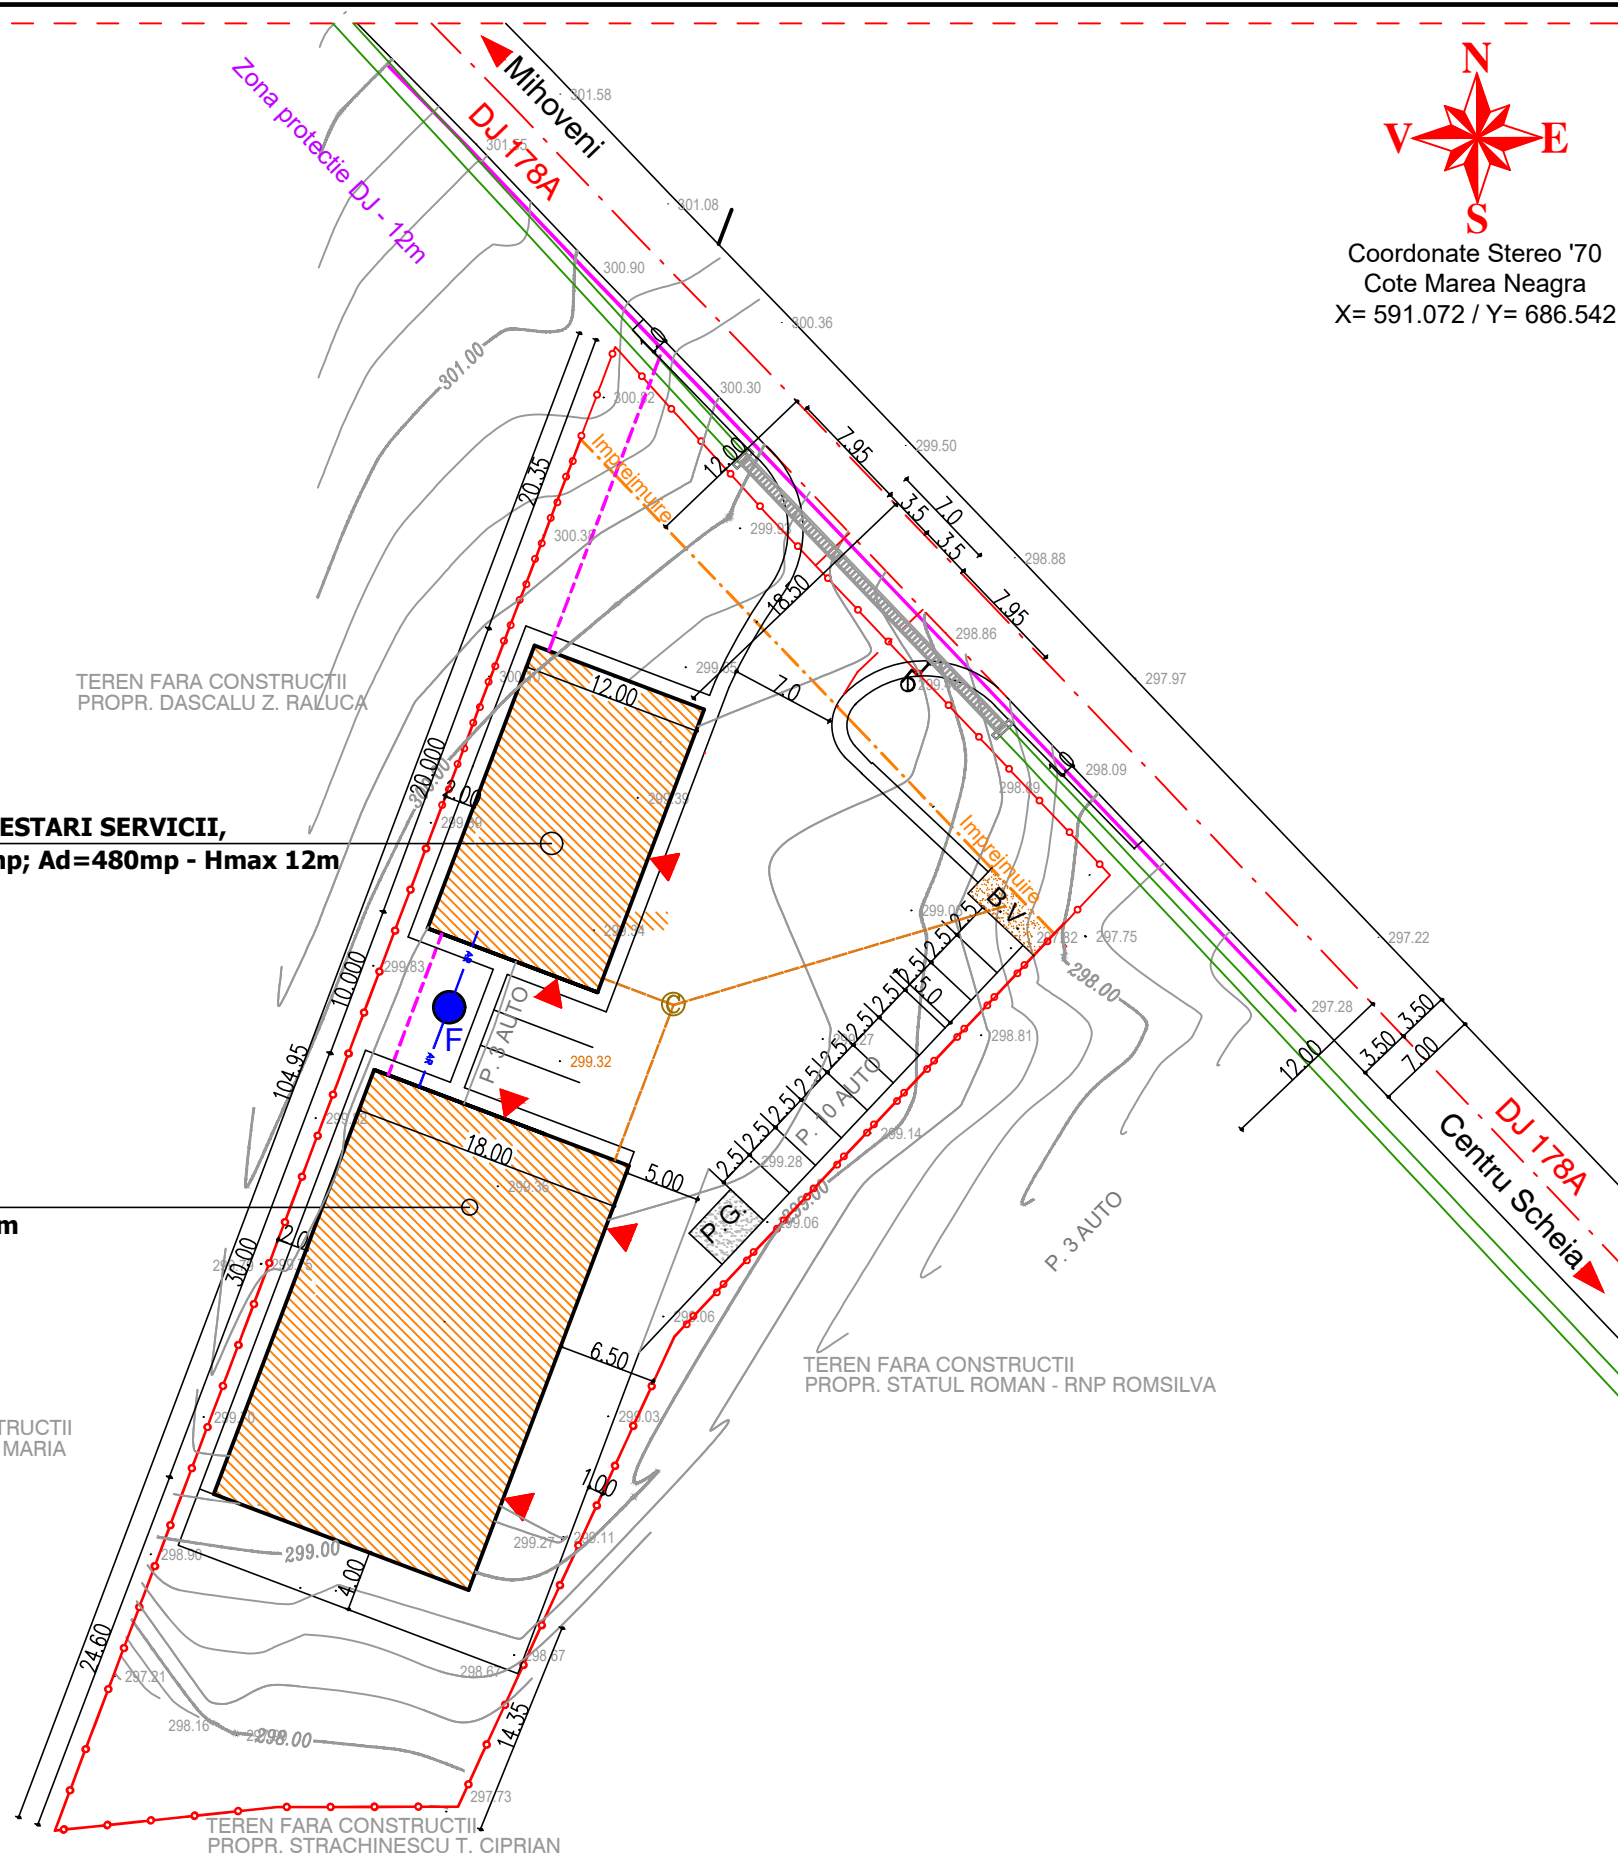

Coordonate Stereo '70
Cote Marea Neagra
X= 591.072 / Y= 686.542



**SPATII COMERCIALE SI PRESTARI SERVICII,
BIROURI - P+1 - Ac=240mp; Ad=480mp - Hmax 12m**

**SPATII DEPOZITARE - P
Ac= Ad=540mp - Hmax 12m**

P.U.Z. - REțele Edilitare

CONSTRUIRE CLADIRI SPATII COMERCIALE, SPATII PRESTARI SERVICII, BIROURI SI SPATII DEPOZITARE CU REGIM MIC DE INALTIME (MAX.P+2), FANTANA, BAZIN VINDAJABIL, IMPREJMUIRE, BRANSAMENTE LA UTILITATI - DJ 178A, Mihoveni, Com.Scheia, Jud.Suceava

LEGENDA :

- Limita zonei studiate
- o- Limita proprietate 2.800,00mp
- ▨ Constructii propuse
- PG Platforma gunoi
- Fantana
- ▨ Bazin vindajabil
- ▶ Accese

LEGENDA REȚELE EDILITARE :

- Retea e.e. existenta
- - - Retea e.e. propusa
- M- Retea apa rece propusa
- Retea canalizare propusa

Proiectant general :



**S.C. TESERACT
PROIECT S.R.L.**
0744 626840 / tesseractproiect@gmail.com

Beneficiar :

**BARZU DAN CRISTIAN
BARZU CRISTINA VIOLETA**

Proiect :
261/2024

Faza :
P.U.Z.

Titlu proiect : P.U.Z.- CONSTRUIRE CLADIRI CU SPATII COMERCIALE, SPATII PRESTARI SERVICII, BIROURI SI SPATII DEPOZITARE CU REGIM MIC DE INALTIME (MAX.P+2), FANTANA, B. VINDAJABIL, IMPREJMUIRE, BRANSAMENTE LA UTILITATI - DJ 178A Mihoveni f.n. , Com. Scheia, Jud. Suceava

Titlu plansa :

REȚELE EDILITARE

Plansa :

A4

Specificatie	Nume	Semnatura	Scara :
Sef proiect	arh.Catalin Manolache		1:500
Proiectat arh.	arh.Catalin Manolache		
Proiectat R.U.R.	arh.Catalin Manolache		Data :
Desenat	arh.Catalin Manolache		05.2024