
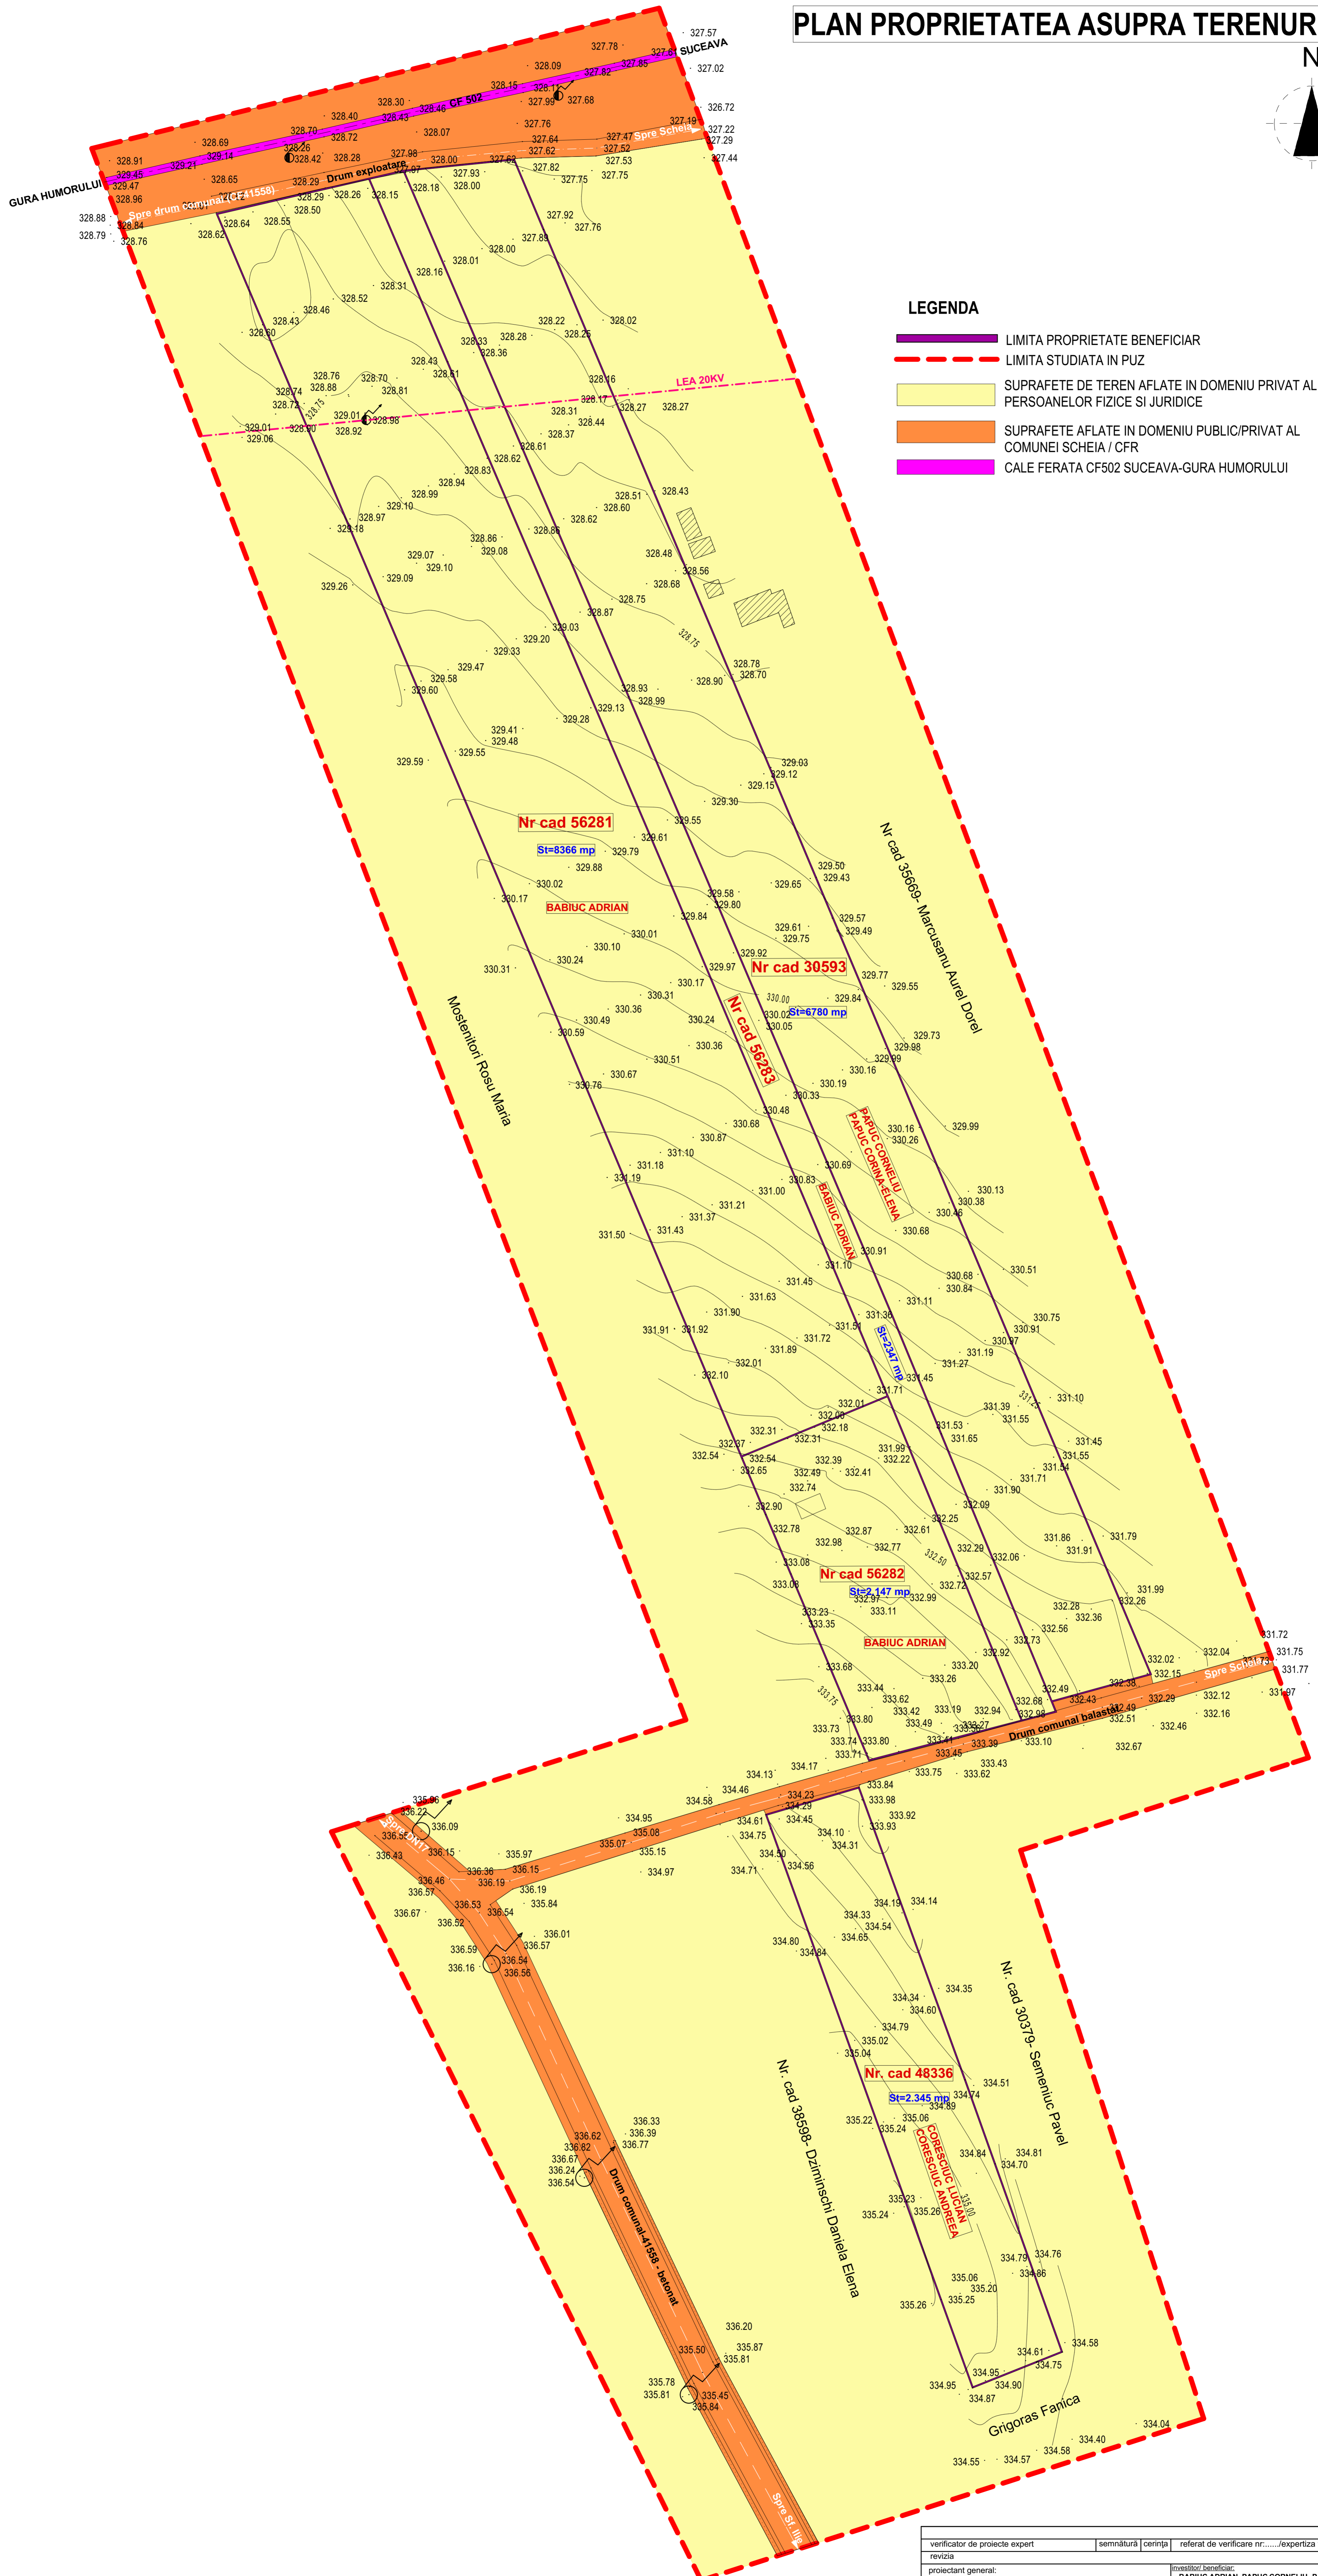


PLAN PROPRIETATEA ASUPRA TERENURILOR

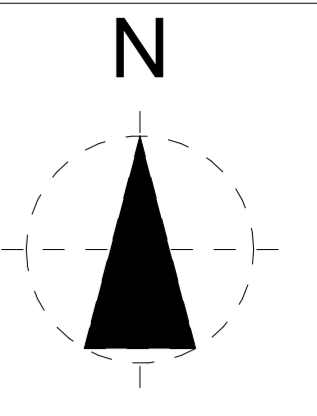

- LIMITA PROPRIETATE BENEFICIAR
- LIMITA STUDIATA IN PUZ
- SUPRAFETE DE TEREN AFLATE IN DOMENIU PRIVAT AL PERSOANELOR FIZICE SI JURIDICE
- SUPRAFETE AFLATE IN DOMENIU PUBLIC/PRIVAT AL COMUNEI SCHEIA / CFR
- CALE FERATA CF502 SUCEAVA-GURA HUMORULUI

verificator de proiecte expert	semnatura	cerinta	referat de verificare nr.....expertiza tehnica nr.....
revizita			
proiectant general:	SC NORTH-EAST CONSULTING SRL Suceava		investitor/beneficiar: BABIUC ADRIAN, PAPUC CORNELIU, PAPUC CORINA ELENA, CORESCUIC LUCIAN SI CORESCUIC ANDREEA
proiect nr:			050/2021
specificatie	nume	semnatura	scara:
gef proiect	arh. Alexandra Banica		1:500
gef proiect arh.	arh. Vasile Anca Elena		desenare proiect: Intocmire P.U.Z. pentru parcelare in vederea construirii de locuinte unifamiliale cu regim de inaltime D+P+1+M
coord. RUR	arh. Mihai Tulbure		Regulament: Sit St. Iile (zona Saliste), Comuna Scheia, Jud. Suceava
desenat	arh. Alexandra Banica		2021
			denumire plan:
			PLAN PROPRIETATEA ASUPRA TERENURILOR
			plansa nr:
			A05