
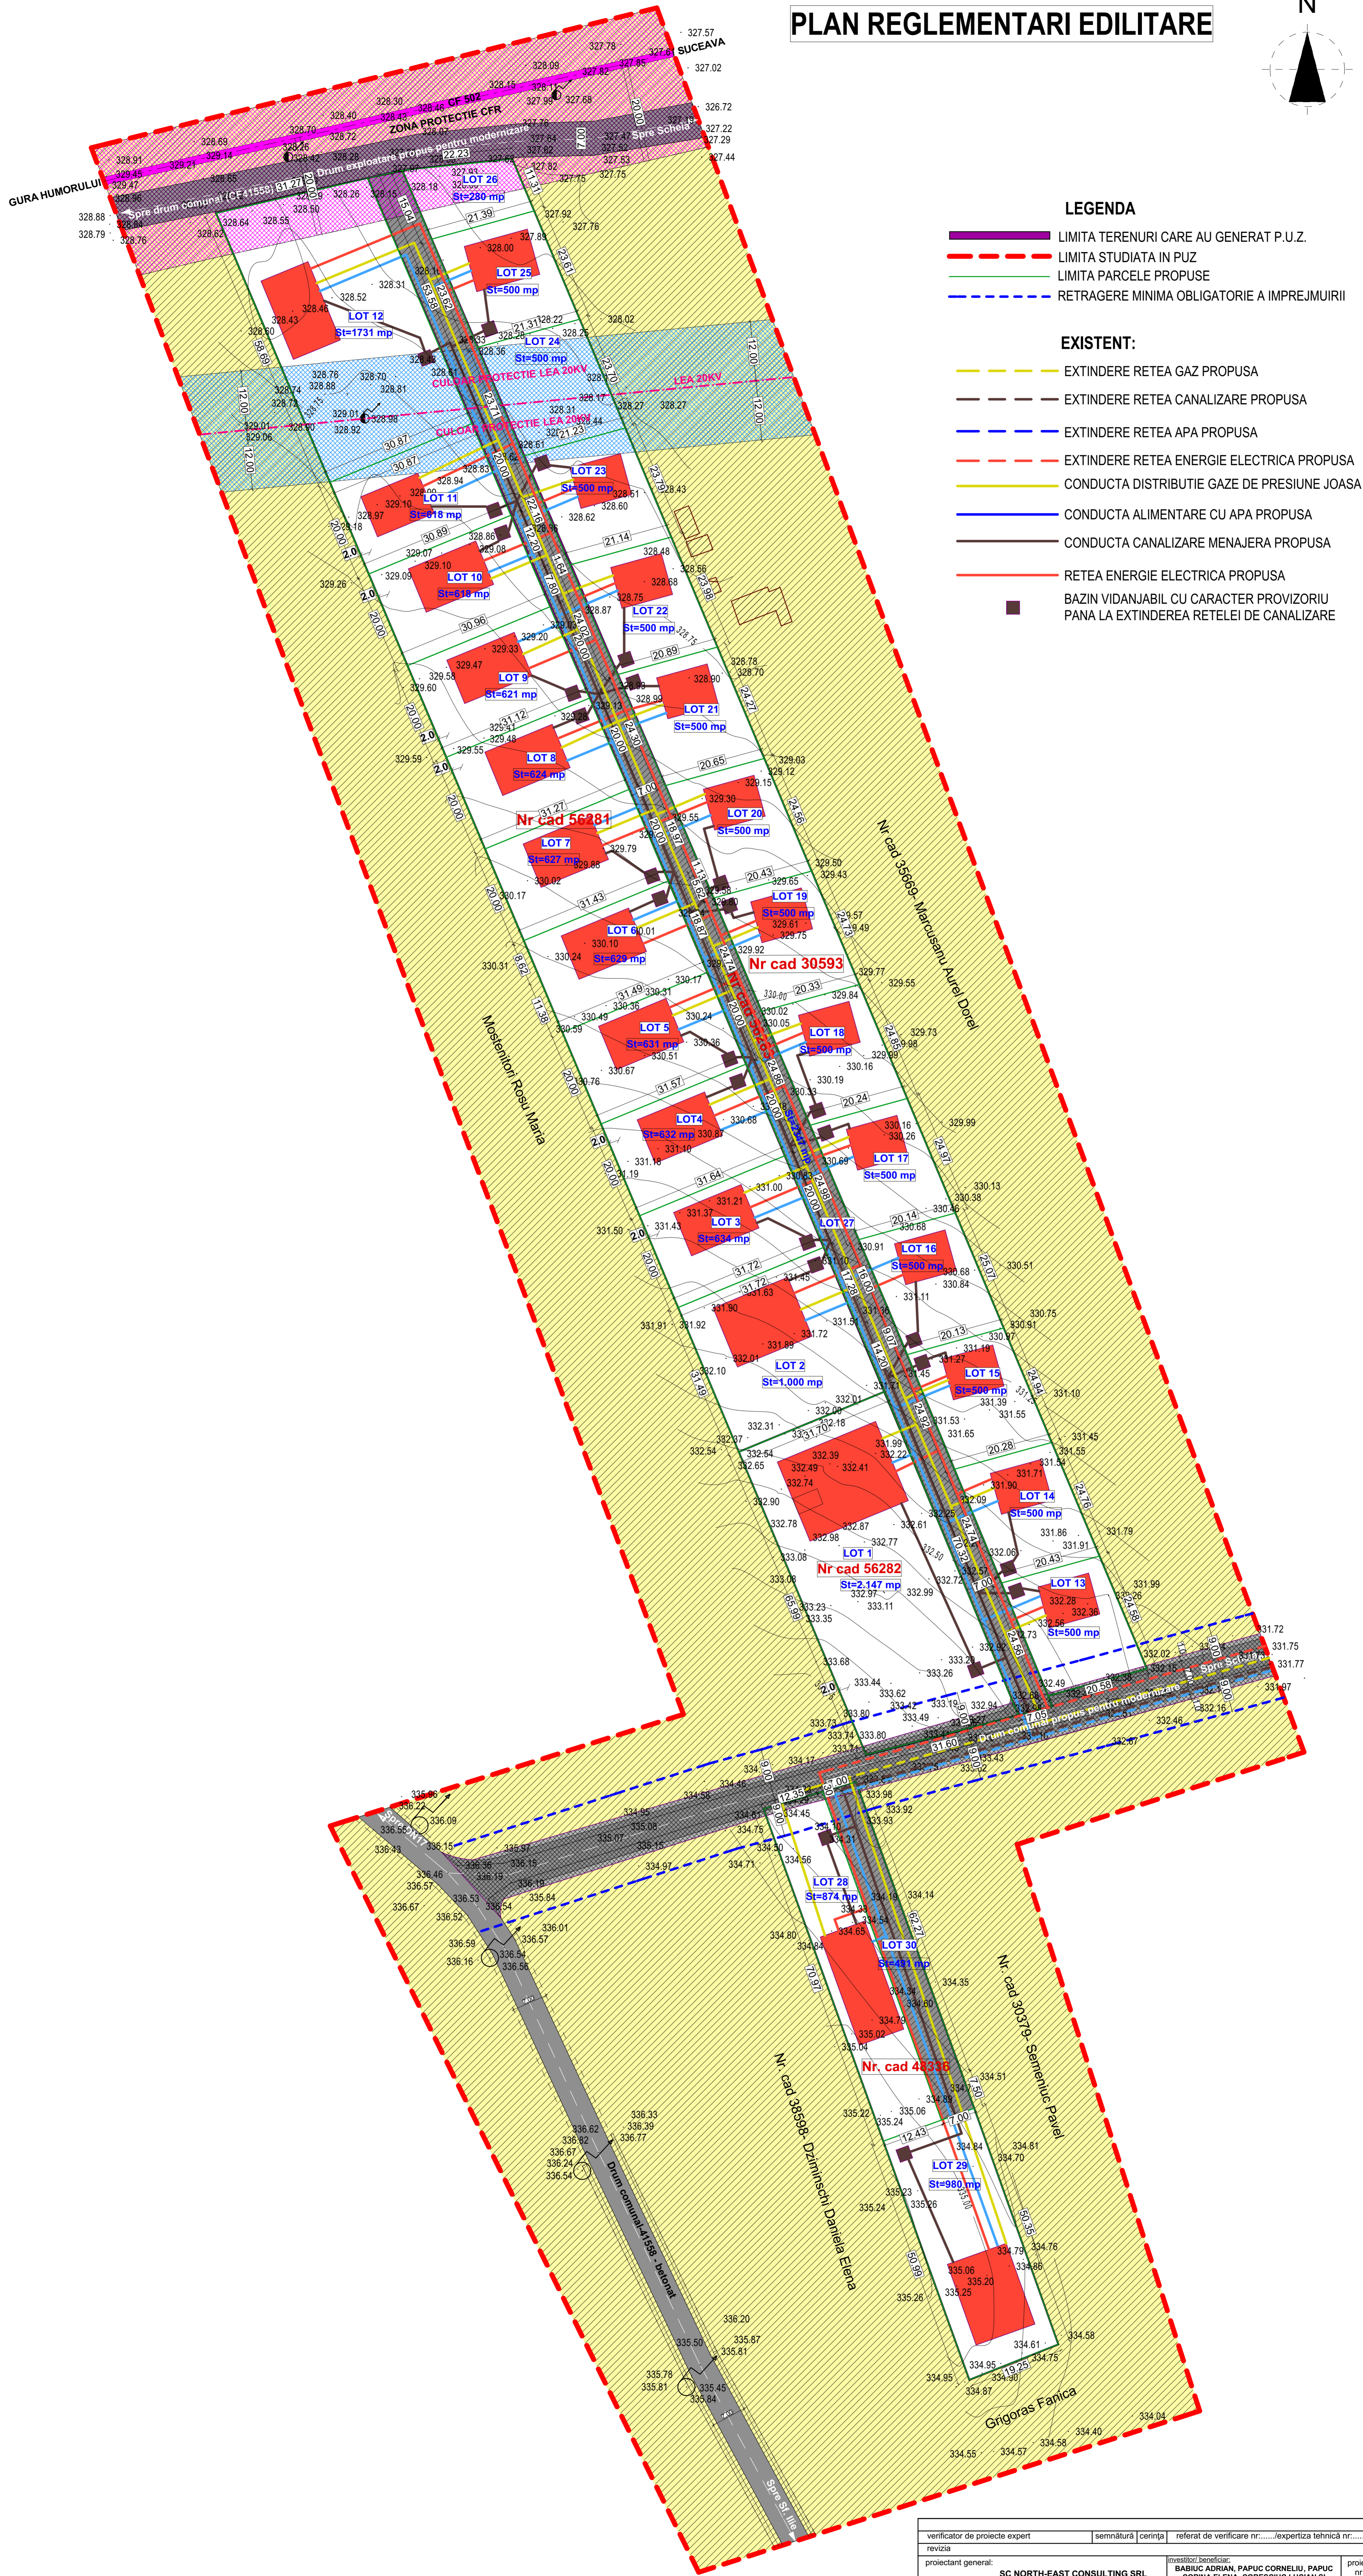


PLAN REGLEMENTARI EDILITARE

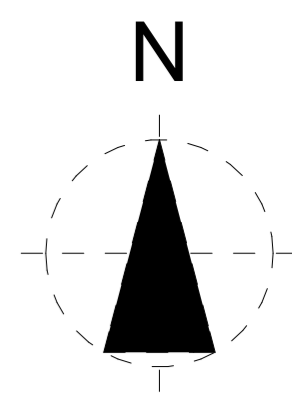

LEGENDA

- LIMITA TERENURI CARE AU GENERAT P.U.Z.
 - - - - - LIMITA STUDIATA IN PUZ
 - LIMITA PARCELE PROPUSE
 - - - - - RETRAGERE MINIMA OBLIGATORIE A IMPREJMUIRII
- EXISTENT:**
- - - - - EXTINDERE RESEA GAZ PROPUSE
 - - - - - EXTINDERE RESEA CANALIZARE PROPUSE
 - EXTINDERE RESEA APA PROPUSE
 - - - - - EXTINDERE RESEA ENERGIE ELECTRICA PROPUSE
 - CONDUCTA DISTRIBUTIE GAZE DE PRESIUNE JOASA
 - CONDUCTA ALIMENTARE CU APA PROPUSE
 - CONDUCTA CANALIZARE MENAJERA PROPUSE
 - RESEA ENERGIE ELECTRICA PROPUSE
 - BAZIN VIDANJABIL CU CARACTER PROVIZORIU PANA LA EXTINDERE RESEI DE CANALIZARE

verificator de proiecte expert	semnătură	cerința	referat de verificare nr.....expertiza tehnică nr.....
revizor			
proiectant general:	SC NORTH-EAST CONSULTING SRL Suceava		investitor/beneficiar: BABIUC ADRIAN, PAPUC CORNELIU, PAPUC CORINA ELENA, CORESCUIC LUCIAN SI CORESCUIC ANDREEA
proiect nr:			050/2021
specificajie	nume	semnătură	scara:
sef proiect	arh. Alexandra Banica		1:500
sef proiect arh.	arh. Vasile Anca Elena		
coord. RUR	arh. Mihai Tulbure		
desenat	arh. Alexandra Banica		
		data:	2021
		denumire plan:	PLAN REGLEMENTARI EDILITARE
			plansa nr: A04