


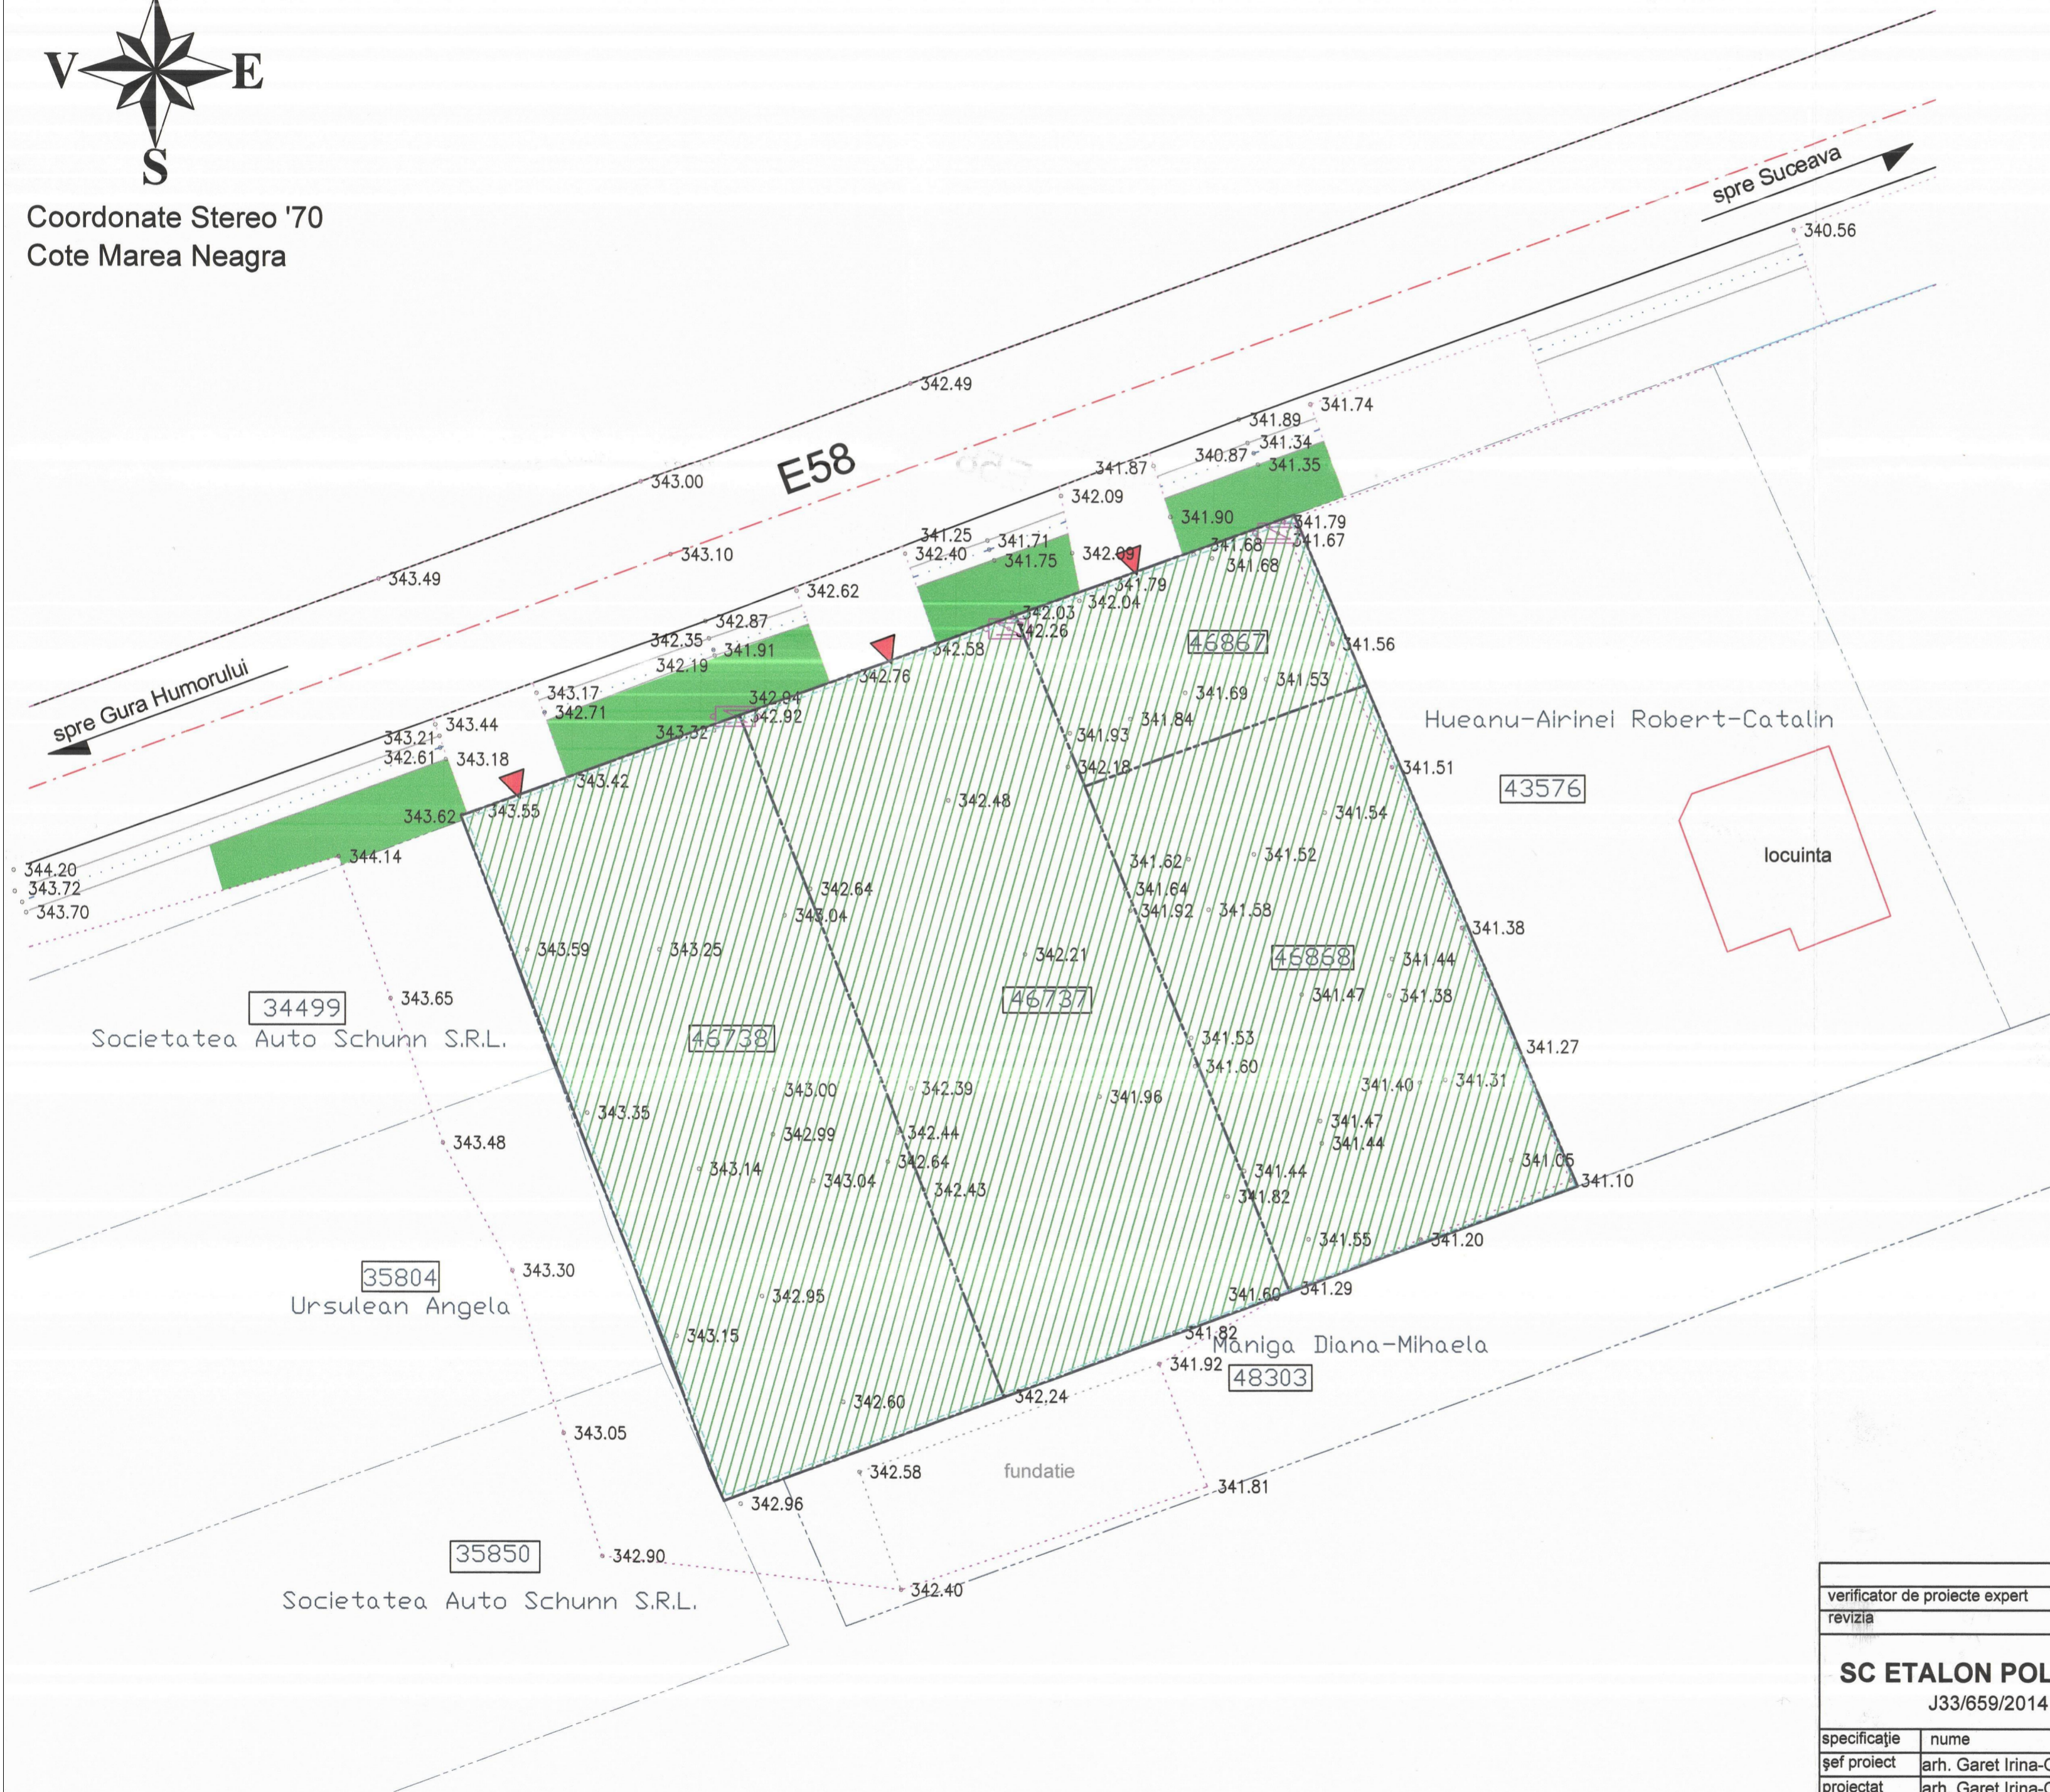

Coordonate Stereo '70
Cote Marea Neagra

P.U.Z. PLAN URBANISTIC ZONAL
"Intocmire P.U.Z. in vederea construirii a trei locuinte"
 com. Scheia, Judetul Suceava
 ST=2625 mp/ C.U. nr. 84/12.02.2021
SITUATIE EXISTENTA DISFUNCTIONALITATI



LEGENDA:

- Limita zonei studiate
- Limita parcele studiate
- Limita arabil
- Sus Taluz
- Ax drum

EXISTENT

- Drum european - E58
- Sant de pamant
- Spații verzi in interiorul parcelei
- Acces la parcela
- Teren neamenajat - vegetație spontană
- Spații verzi neamenajate in afara parcelei

STAREA CLADIRILOR

- Bună
- Mediocră
- Rea



verificator de proiecte expert		semnatura cerinta		referat de verificare nr:...../expertiza tehnica nr:.....	
revizia					
SC ETALON POL CONSULT SRL J33/659/2014 C.F. 33457190				beneficiar: Dobos Florin, Pentiu Ionut-Mugurel, Parasca Iulian-Mihai	
				investitor: Dobos Florin, Pentiu Ionut-Mugurel, Parasca Iulian-Mihai	
				denumire proiect: Intocmire P.U.Z. in vederea construirii a trei locuinte	
proiectat		semnatura		scara:	
arh. Gareth Irina-Oana				1:300	
desenat		data:		denumire plan/ detaliu:	
s.arh Cosman Iulian		02/2022		SITUATIE EXISTENTA DISFUNCTIONALITATI	
				proiect nr: 05/2022	
				faza: S.O.	
				plansa nr: S.01	