












LIMITA INTRAVILAN UAT SCHEIA










**LEGENDA**



-  — Limita teren edificabil
-  — Limita teren studiat
-  — Limita proprietate
-  — Drum de acces in zona
-  — Parcele C.F.
-  — Constructie propusa
-  — Traseu hidrant - propunere pe domeniul public
-  — Traseu apa - propunere pe proprietate privata
-  — Traseu canal - propunere pe proprietate privata
-  — Traseu LEA - propunere pe proprietate privata
-  — Traseu hidrant - propunere pe proprietate privata

NUMARUL CADASTRAL SI SUPRAFATA CORPULUI DE PROPRIETATE TEREN SITUAT IN JUD. SUCEAVA, EXTRAVILAN SCHEIA COM. SCHEIA - U.T.R.

TOTAL	Nr.: cad.41035 si cad.48386 IE: 41035 si IE: 48386	9630 mp
-------	---	---------

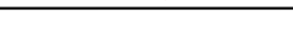**Legenda**

301.05	Cota teren
	Contur proprietate
IE:41035; IE:48386	Nr. cadastrale
	Stalp din beton
	Camin canalizare
	Limita intravilan Scheia
300.00 	Curbe de nivel
	Indicator rutier
	Limita UAT Stroiesti
	Acces incinta
	Drum

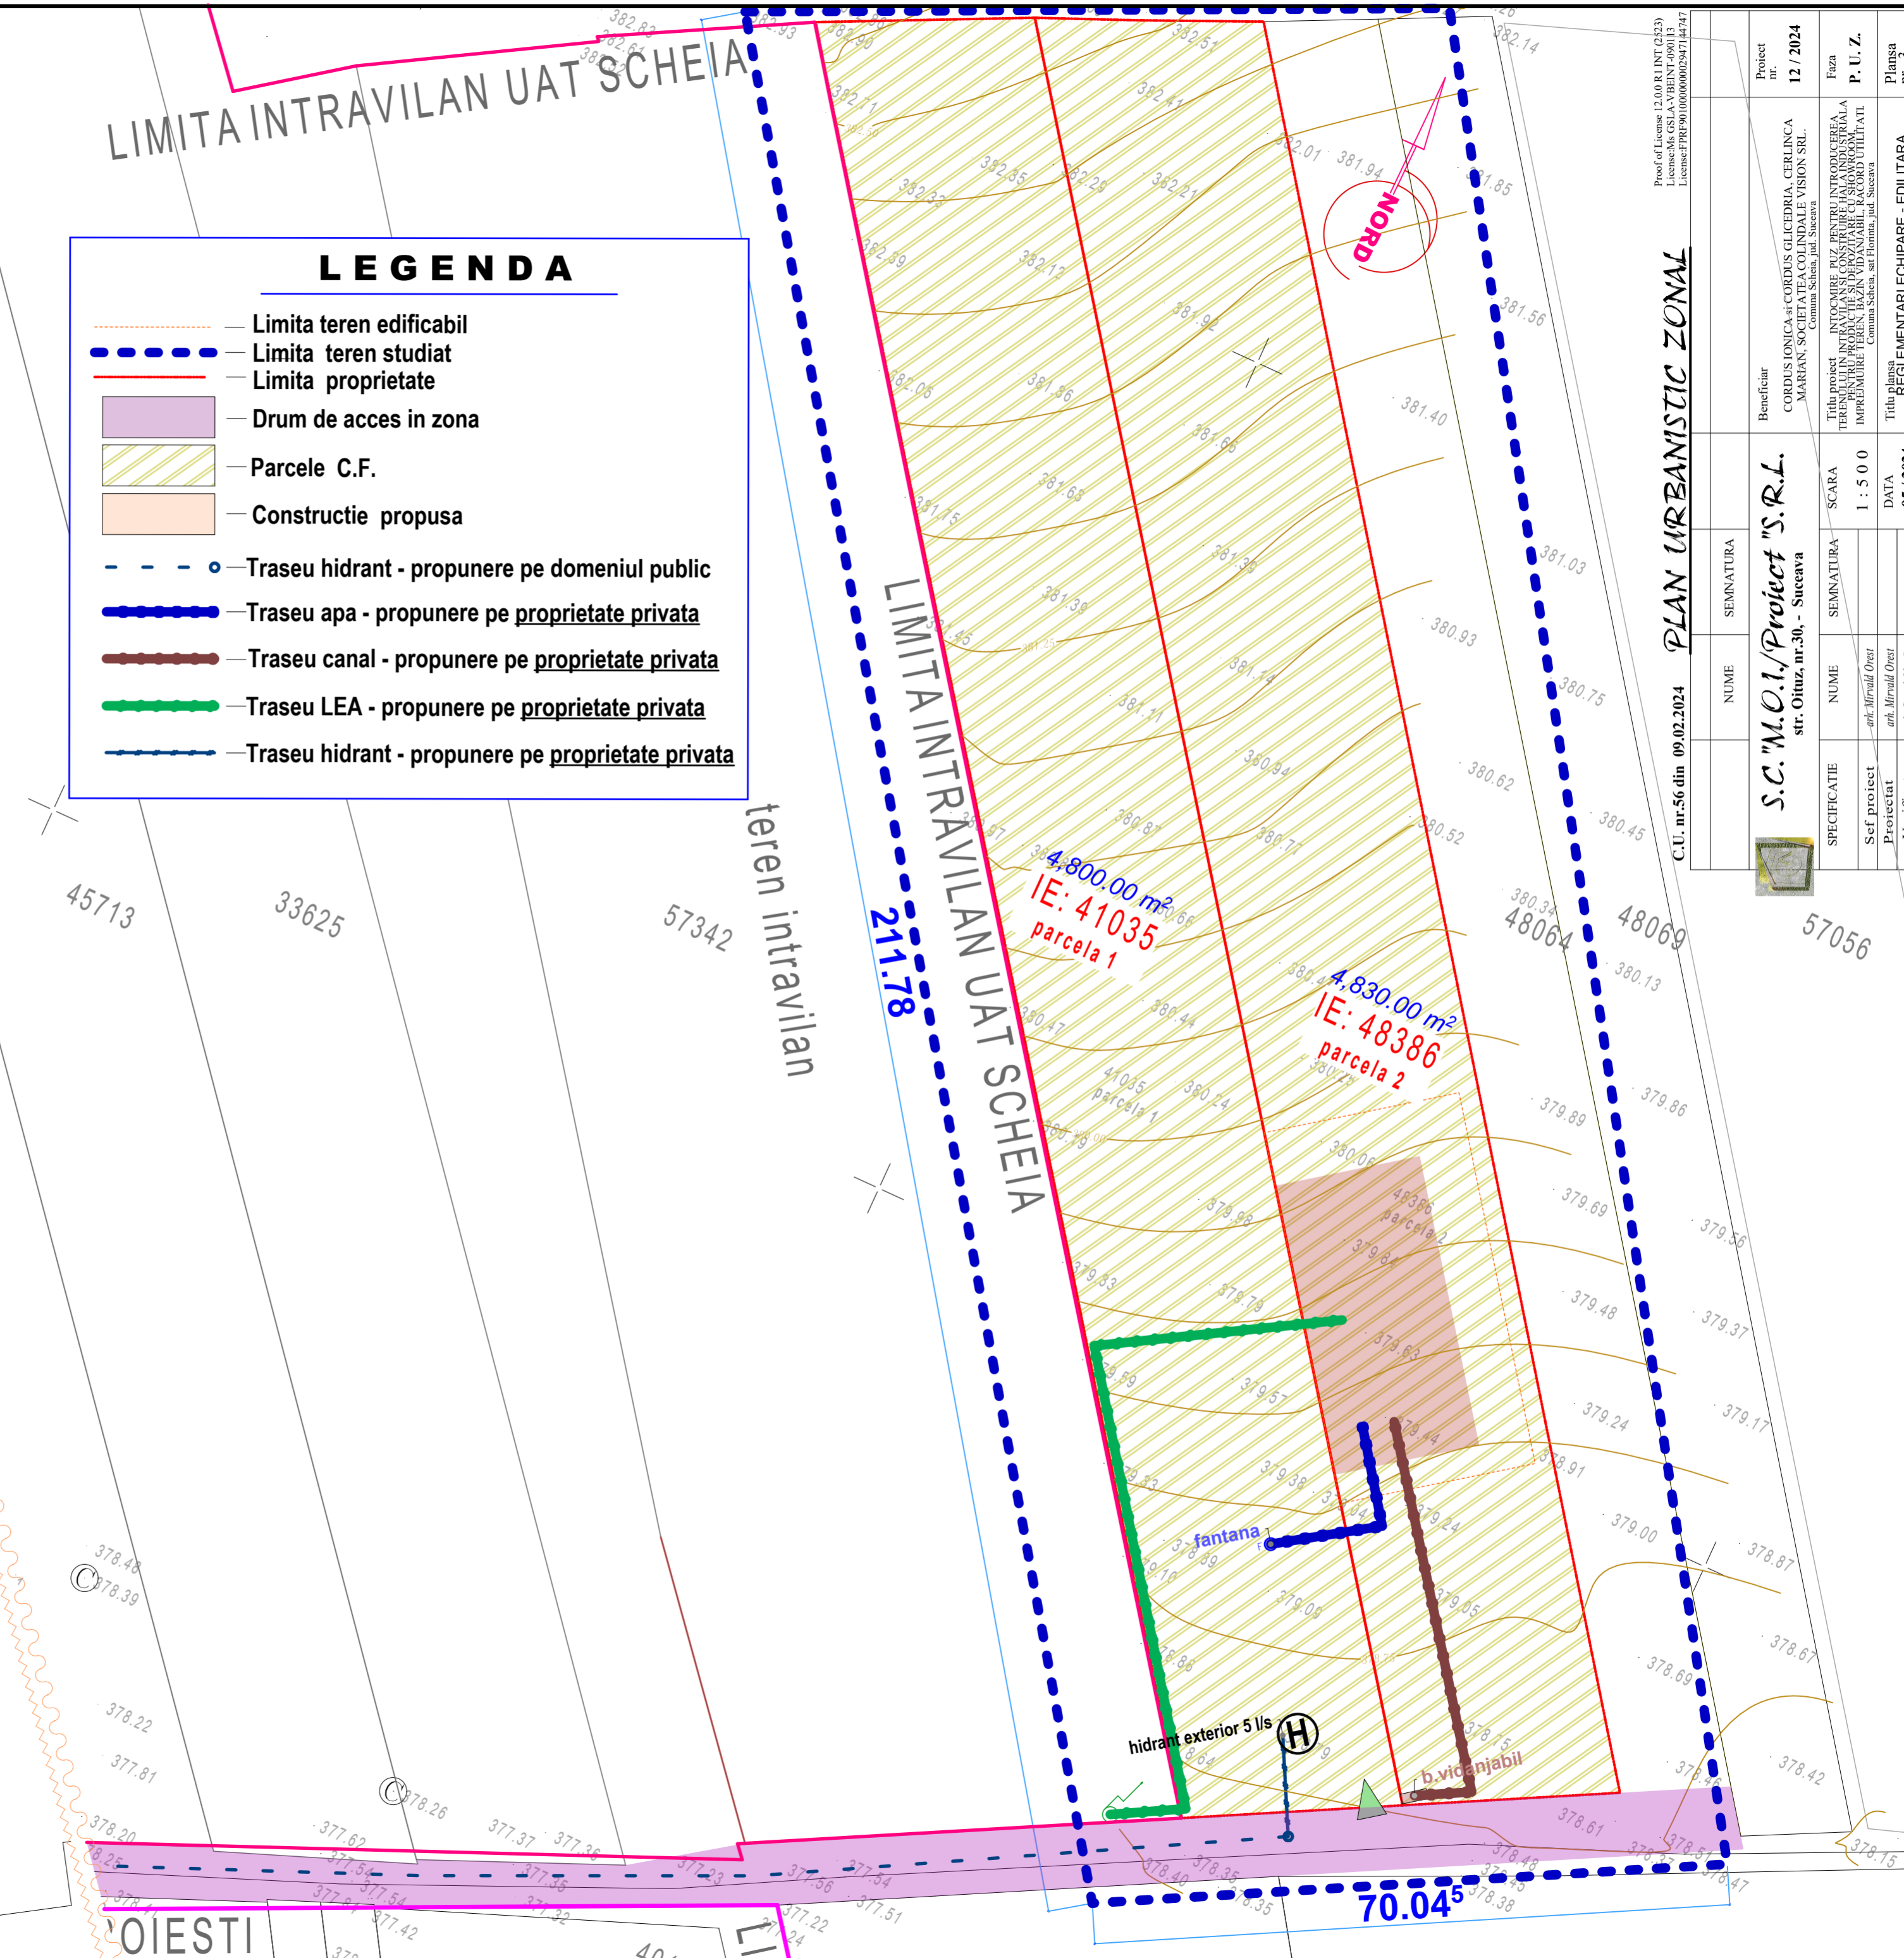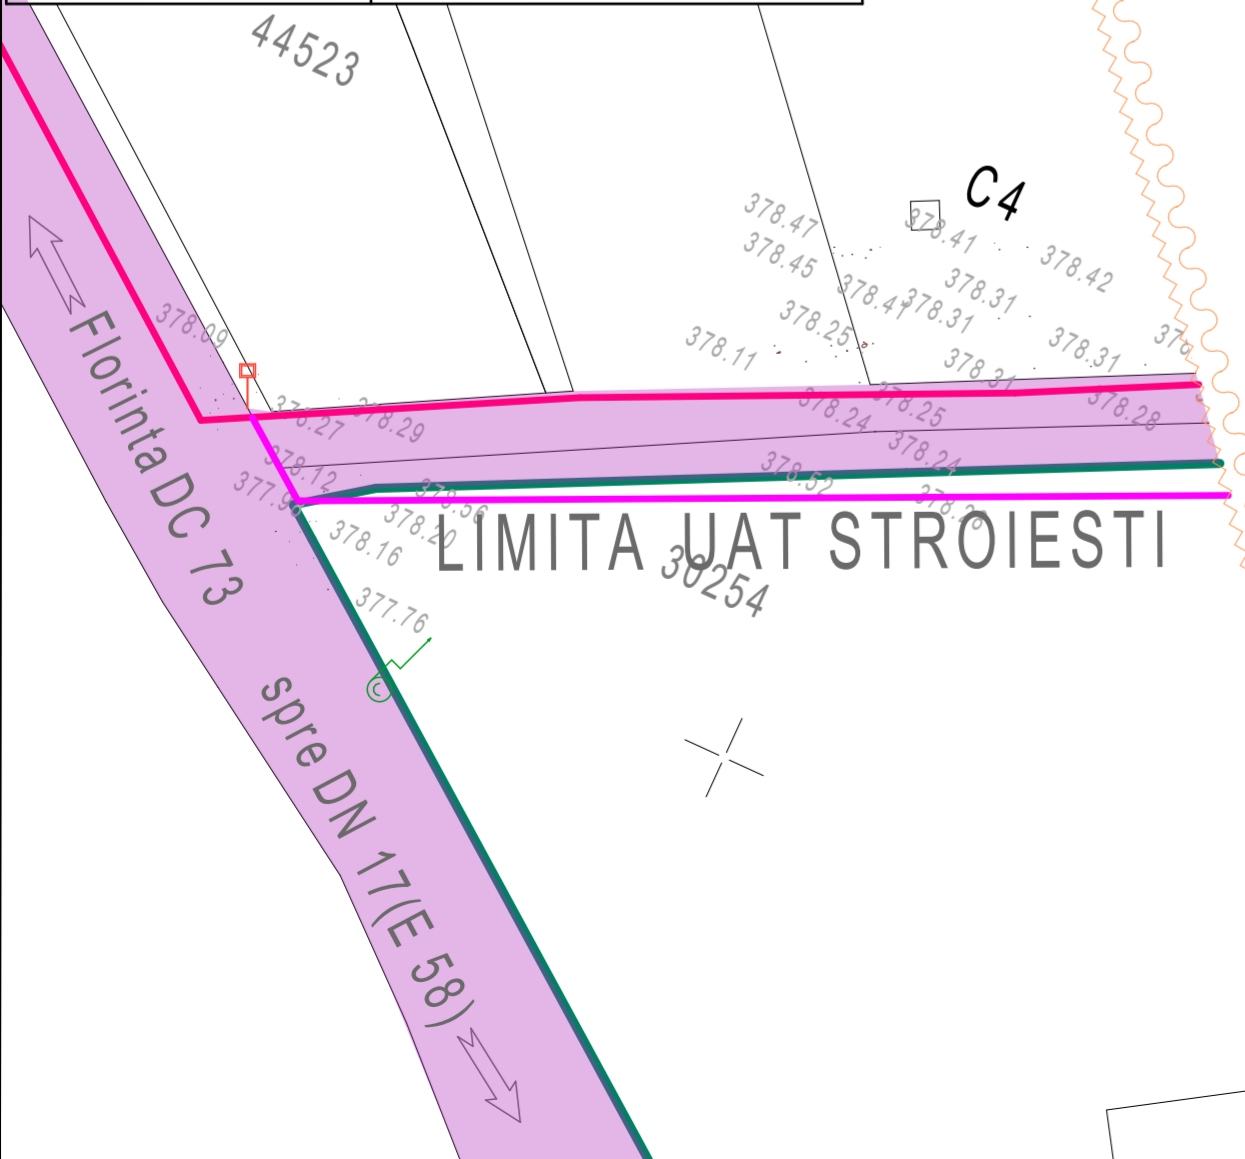

Proiect de Licenta 12.06.01 (INT.053)  
Licenta M. G.S.A. VERINT. 090113  
Licenta F.P.F. 01000000247144747

**PLAN URBANISTIC ZONAL**

Beneficiar	CORDUS IONICA si CORDUS GLEDICRIA, CERLINCA MARIAN, SOCIETATE COLINDALE VISION SRL, Comuna Scheia, jud. Suceava
Proiect nr.	12 / 2024
Faza	P. U. Z.
Titlu plan	REGLEMENTARI ECHIPARE - EDILITARA
Plan nr.	3

C.U. nr.56 din 09.02.2024	NUME	SEMNATURA
	S.C. "M.O.I./Proiect "S.R.L.	
	str. Oltuz, nr.30, - Suceava	
SPECIFICATIE	NUME	SEMNATURA
Sef proiect	anr. Alina D. Orest	SCARA
Proiectat	anr. Alina D. Orest	1 : 5 0 0
Verificat	anr. Gheorghe D. D.	DATA
		05 / 2024