

# SITUATIA EXISTENTA SI DISFUNCTIONALITATI

## LEGENDA

**-I- LIMITE**

- - - - — Limita teren studiat
- — — — — Limita proprietate

**-II- FUNCTINALITATI**

- Drum de acces in zona existent
- Retea de electricitate existenta in zona
- Retea de apa existenta - fantana

**-III- DISFUNCTIONALITATI**


Reglementare drum interior parcela de categoria - IV -  
retea de canalizare inexistaenta in zona studiata prin P.U.Z.

- Retea de canalizare inexistaenta in zona
- Parcele C.F.

- Margine drum
- 306.798 — Punct detalii
- 306.798 — Curba de nivel
- Limita proprietate
- ⊙ F — Copac
- ⊙ — Copac
- ⊙ — Copac



NUMARUL CADASTRAL SI SUPRAFATA CORPULUI DE PROPRIETATE TEREN SITUAT IN COM.SCHEIA, JUD.SUCEAVA - U.T.R.		
<b>TOTAL</b>	(Nr. cad. 34537) CF 34537	<b>1000 mp</b>

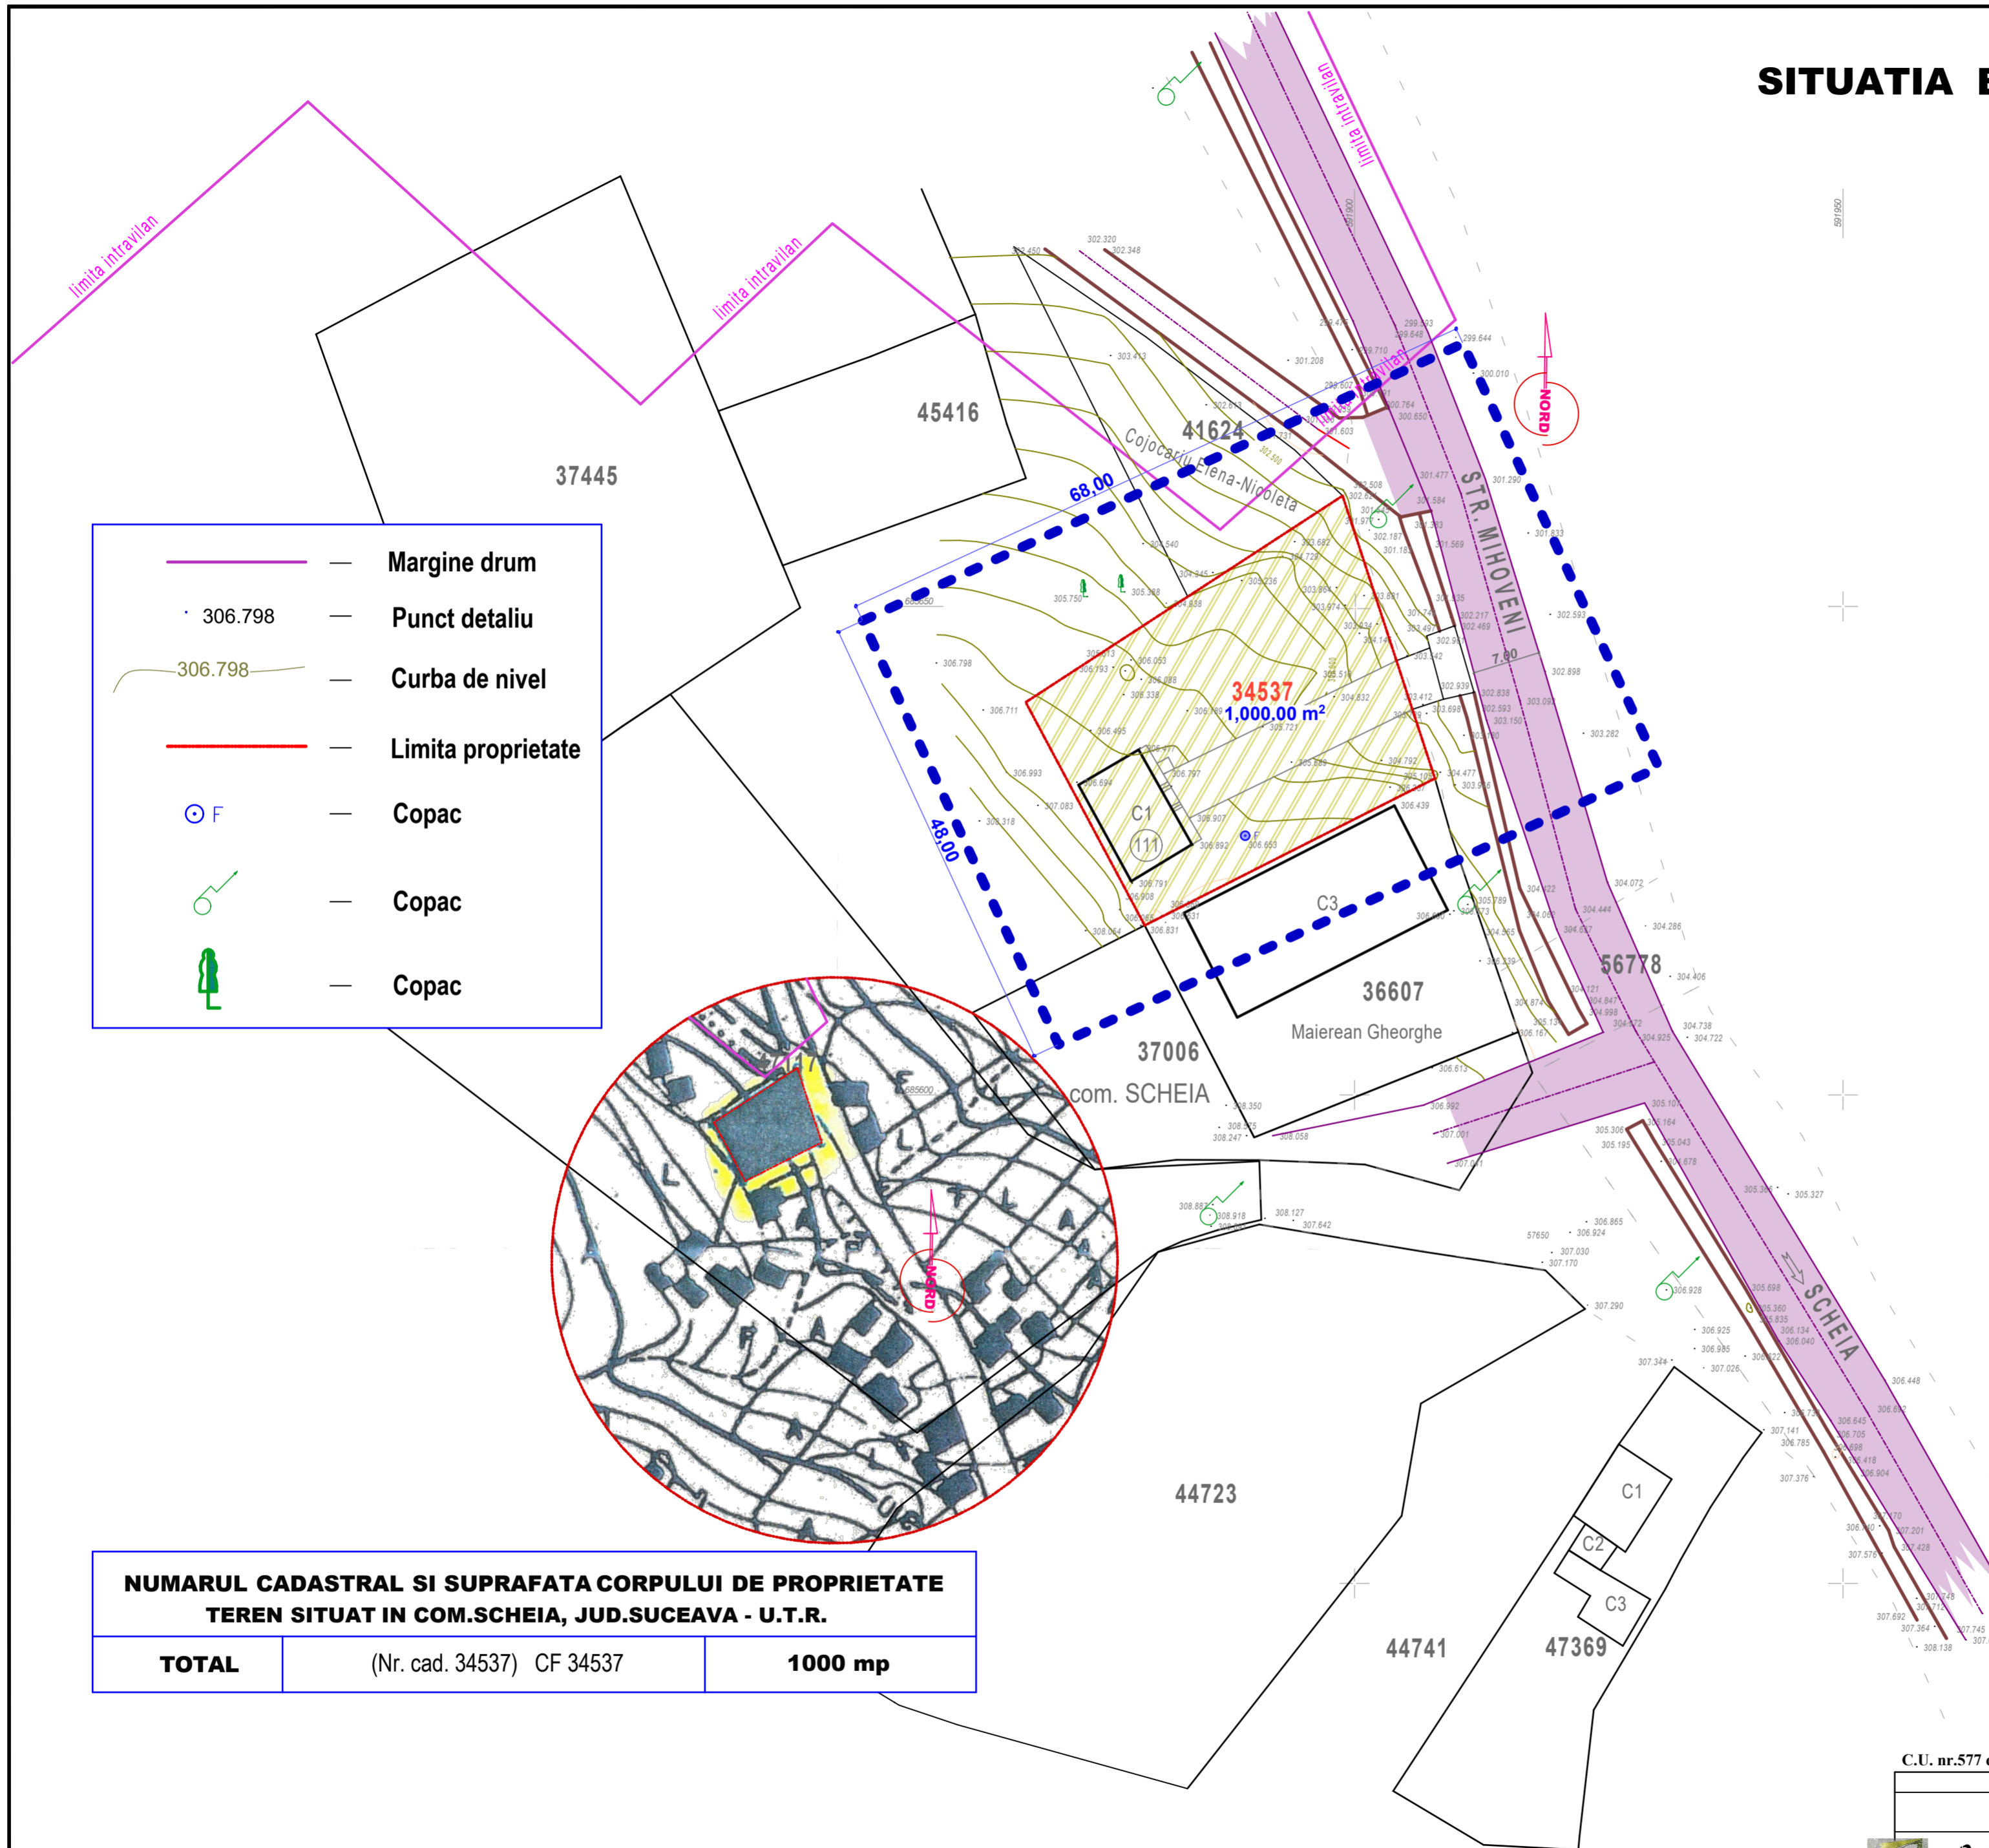

C.U. nr.577 din 27.12.2023 **PLAN URBANISTIC ZONAL** Proof of License 12.0.0 R1 INT (2523)  
License:Ms GISLA-VBEINT-090113  
License:FPRF9010000002947144747

NUME	SEMNATURA			Beneficiar	Proiect nr.
<b>S.C. "M.O.I./Proiect "S.R.L.</b>				<b>EL CARTEL AUTO SRL.</b>	<b>09 / 2024</b>
str. Oituz, nr.30, - Suceava				Mun. Falticeni, str.Republicii, nr.44, jud. Suceava	
SPECIFICATIE	NUME	SEMNATURA	SCARA	Titlu proiect	Faza
Sef proiect	arh. Mirvald Orest		1 : 5 0 0	Titlu proiect OBTINERE A.C. PENTRU EXTINDERE C1 SI CONSTRUIRE HALA (parter), IMPREJMUIRE, BAZIN VIDANJABIL.	<b>P. U. Z.</b>
Proiectat	arh. Mirvald Orest		DATA	Com.Scheia, str.Mihoveni, nr.111, jud. Suceava.	
Verificat	arh. Giocel Olas D.		<b>03 / 2024</b>	Titlu plansa	Plansa nr. 1
				PLAN SITUATIE EXISTENT	