



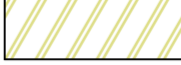

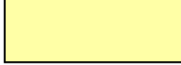











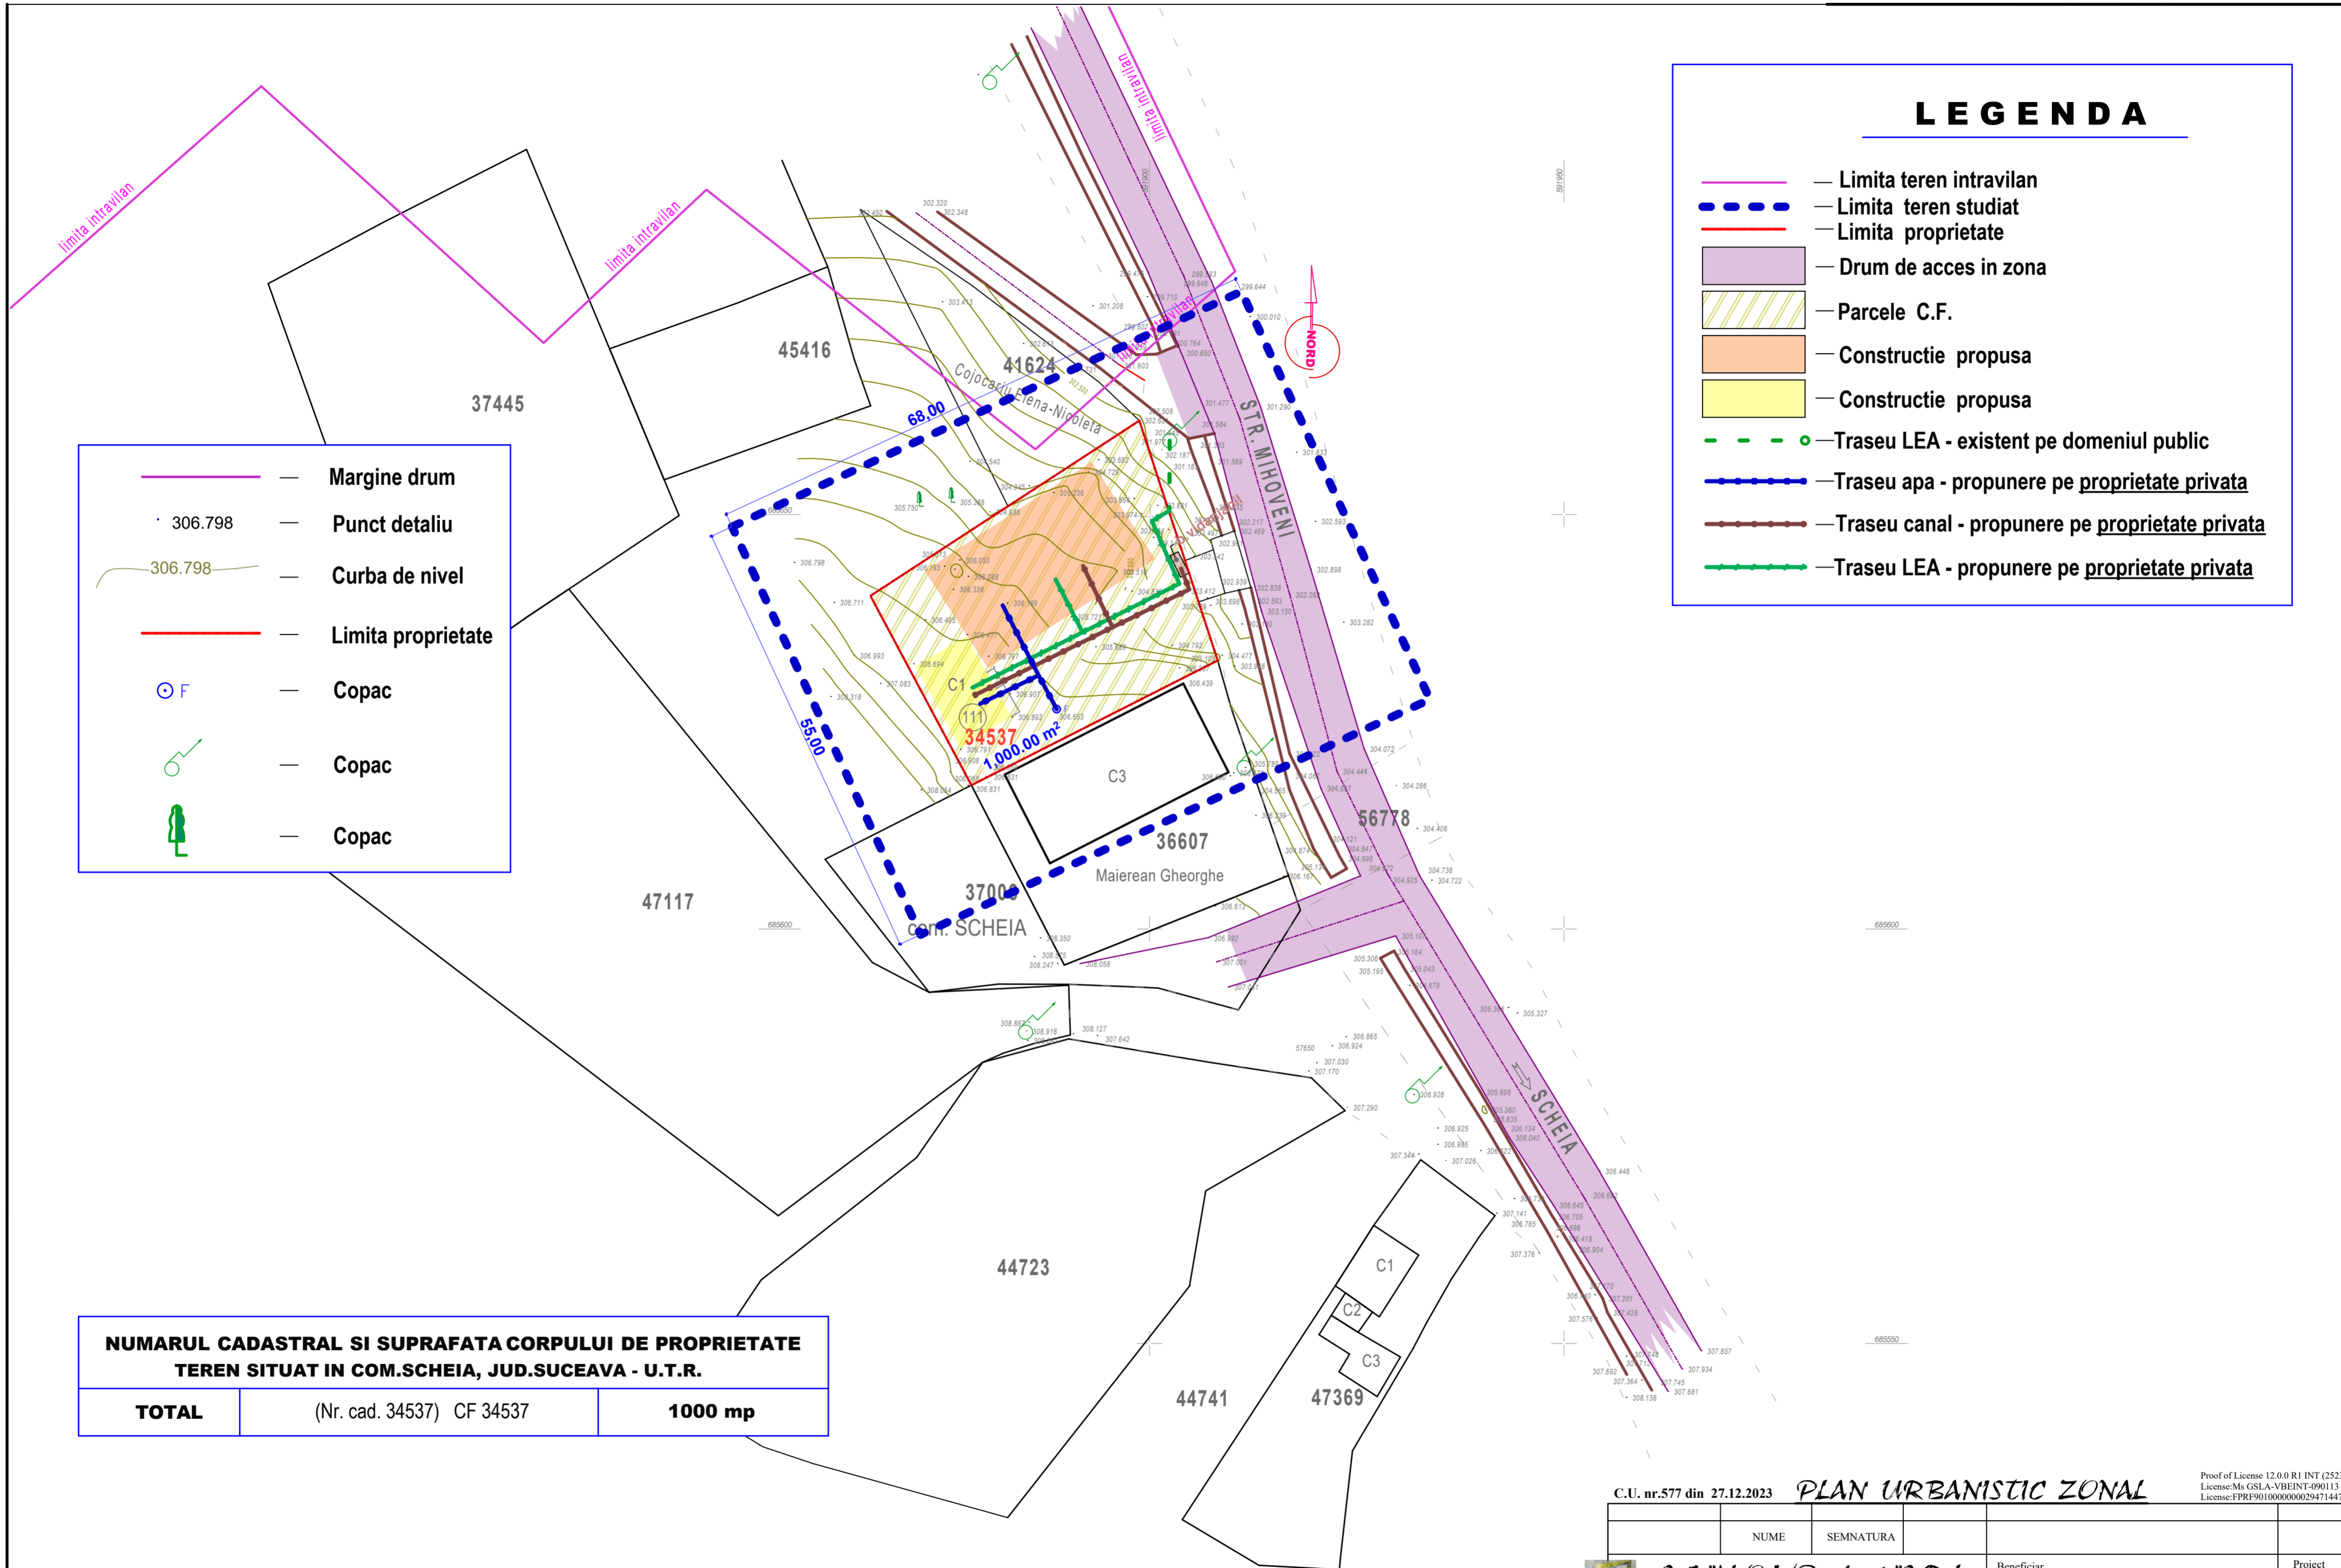


LEGENDA

-  — Limita teren intravilan
-  — Limita teren studiat
-  — Limita proprietate
-  — Drum de acces in zona
-  — Parcele C.F.
-  — Constructie propusa
-  — Constructie propusa
-  — Traseu LEA - existent pe domeniul public
-  — Traseu apa - propunere pe proprietate privata
-  — Traseu canal - propunere pe proprietate privata
-  — Traseu LEA - propunere pe proprietate privata


-  — Margine drum
-  306.798 — Punct detaliu
-  306.798 — Curba de nivel
-  — Limita proprietate
-  — Copac
-  — Copac
-  — Copac

NUMARUL CADASTRAL SI SUPRAFATA CORPULUI DE PROPRIETATE TEREN SITUAT IN COM.SCHEIA, JUD.SUCEAVA - U.T.R.		
TOTAL	(Nr. cad. 34537) CF 34537	1000 mp



C.U. nr.577 din 27.12.2023 **PLAN URBANISTIC ZONAL**

Proof of License 12.0.0 R1 INT (2523)
License:Ms GISLA\VBENT-090113
License:FPRF9010000002947144747

NUME	SEMNTURA			
 S.C. "M.O.I./Proiect" S.R.L. str. Oituz, nr.30, - Suceava		Beneficiar EL CARTEL AUTO SRL. Mun. Falticeni, str.Republicii, nr.44, jud. Suceava		Proiect nr. 09 / 2024
SPECIFICATIE	NUME	SEMNTURA	SCARA	Titlu proiect OBTINERE A.C. PENTRU EXTINDERE C1 SI CONSTRUIRE HALA (parter), IMPREJMUIRE, BAZIN VIDANJABIL. Com.Scheia, str.Mihoveni, nr.111, jud. Suceava.
Sef proiect	arh. Mirvald Orest		1 : 5 0 0	Faza P. U. Z.
Proiectat	arh. Mirvald Orest		DATA	Titlu plansa REGLEMENTARI ECHIPARE - EDILITARA
Verificat	arh. Gheorghe Olas D.		03 / 2024	Plansa nr. 3