
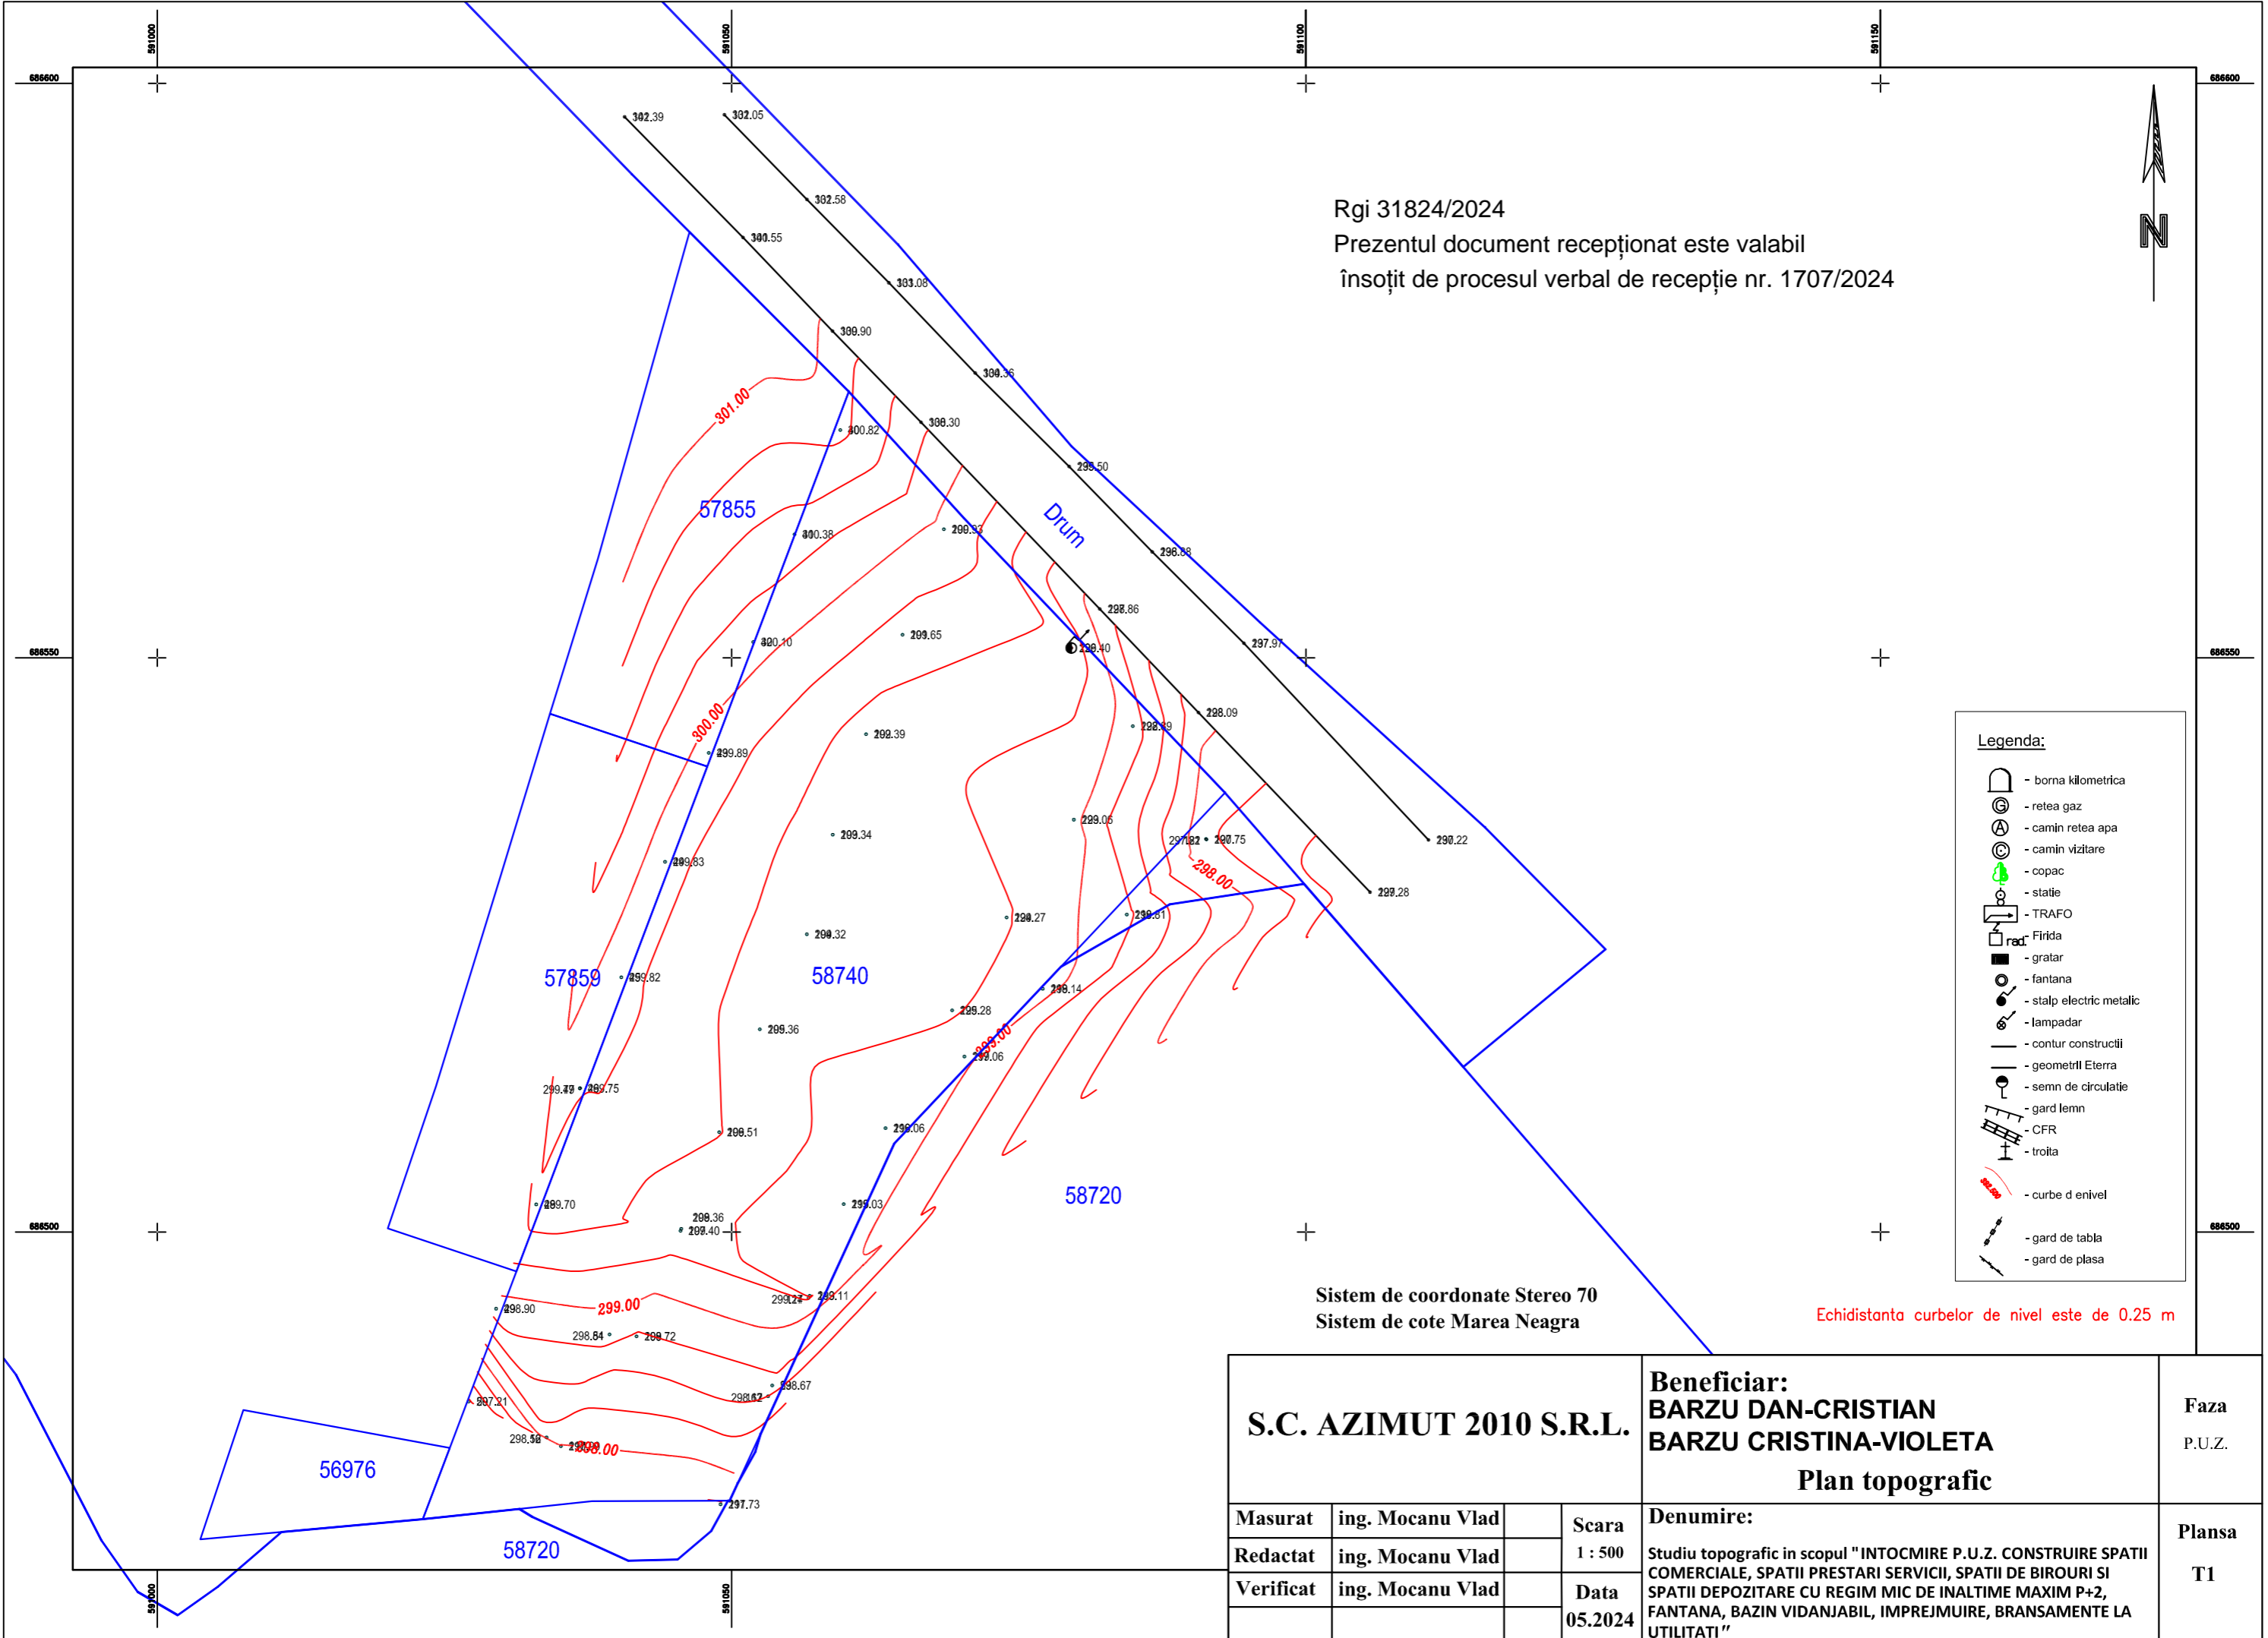


Rgi 31824/2024
 Prezentul document receptionat este valabil
 însoțit de procesul verbal de recepție nr. 1707/2024

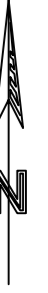

Legenda:

- borna kilometrica
- retea gaz
- camin retea apa
- camin vizitare
- copac
- statie
- TRAFO
- Firida
- gratar
- fantana
- stalp electric metallic
- lampadar
- contur constructii
- geometrii Eterra
- semn de circulatie
- gard lemn
- CFR
- troita
- curbe d' nivel
- gard de tabla
- gard de plasa

Sistem de coordonate Stereo 70
 Sistem de cote Marea Neagra

Echidistanta curbelor de nivel este de 0.25 m

S.C. AZIMUT 2010 S.R.L.			Beneficiar: BARZU DAN-CRISTIAN BARZU CRISTINA-VIOLETA		Faza P.U.Z.
Plan topografic					
Masurat	ing. Mocanu Vlad		Scara	Denumire: Studiu topografic in scopul "INTOCMIRE P.U.Z. CONSTRUIRE SPATII COMERCIALE, SPATII PRESTARI SERVICII, SPATII DE BIROURI SI SPATII DEPOZITARE CU REGIM MIC DE INALTIME MAXIM P+2, FANTANA, BAZIN VIDANJABIL, IMPREJMUIRE, BRANSAMENTE LA UTILITATI"	
Redactat	ing. Mocanu Vlad		1 : 500		
Verificat	ing. Mocanu Vlad		Data		
			05.2024	Planșa T1	

PLAN DE INCADRARE IN ZONA

Scara 1: 5000

Proprietar: BARZU DAN-CRISTIAN si BARZU CRISTINA-VIOLETA



Intocmit :